


Gemeinde Wusterhausen/Dosse • 8. Änderung des Flächennutzungsplanes im Planteil Schönberg, Tramnitz und Wulkow

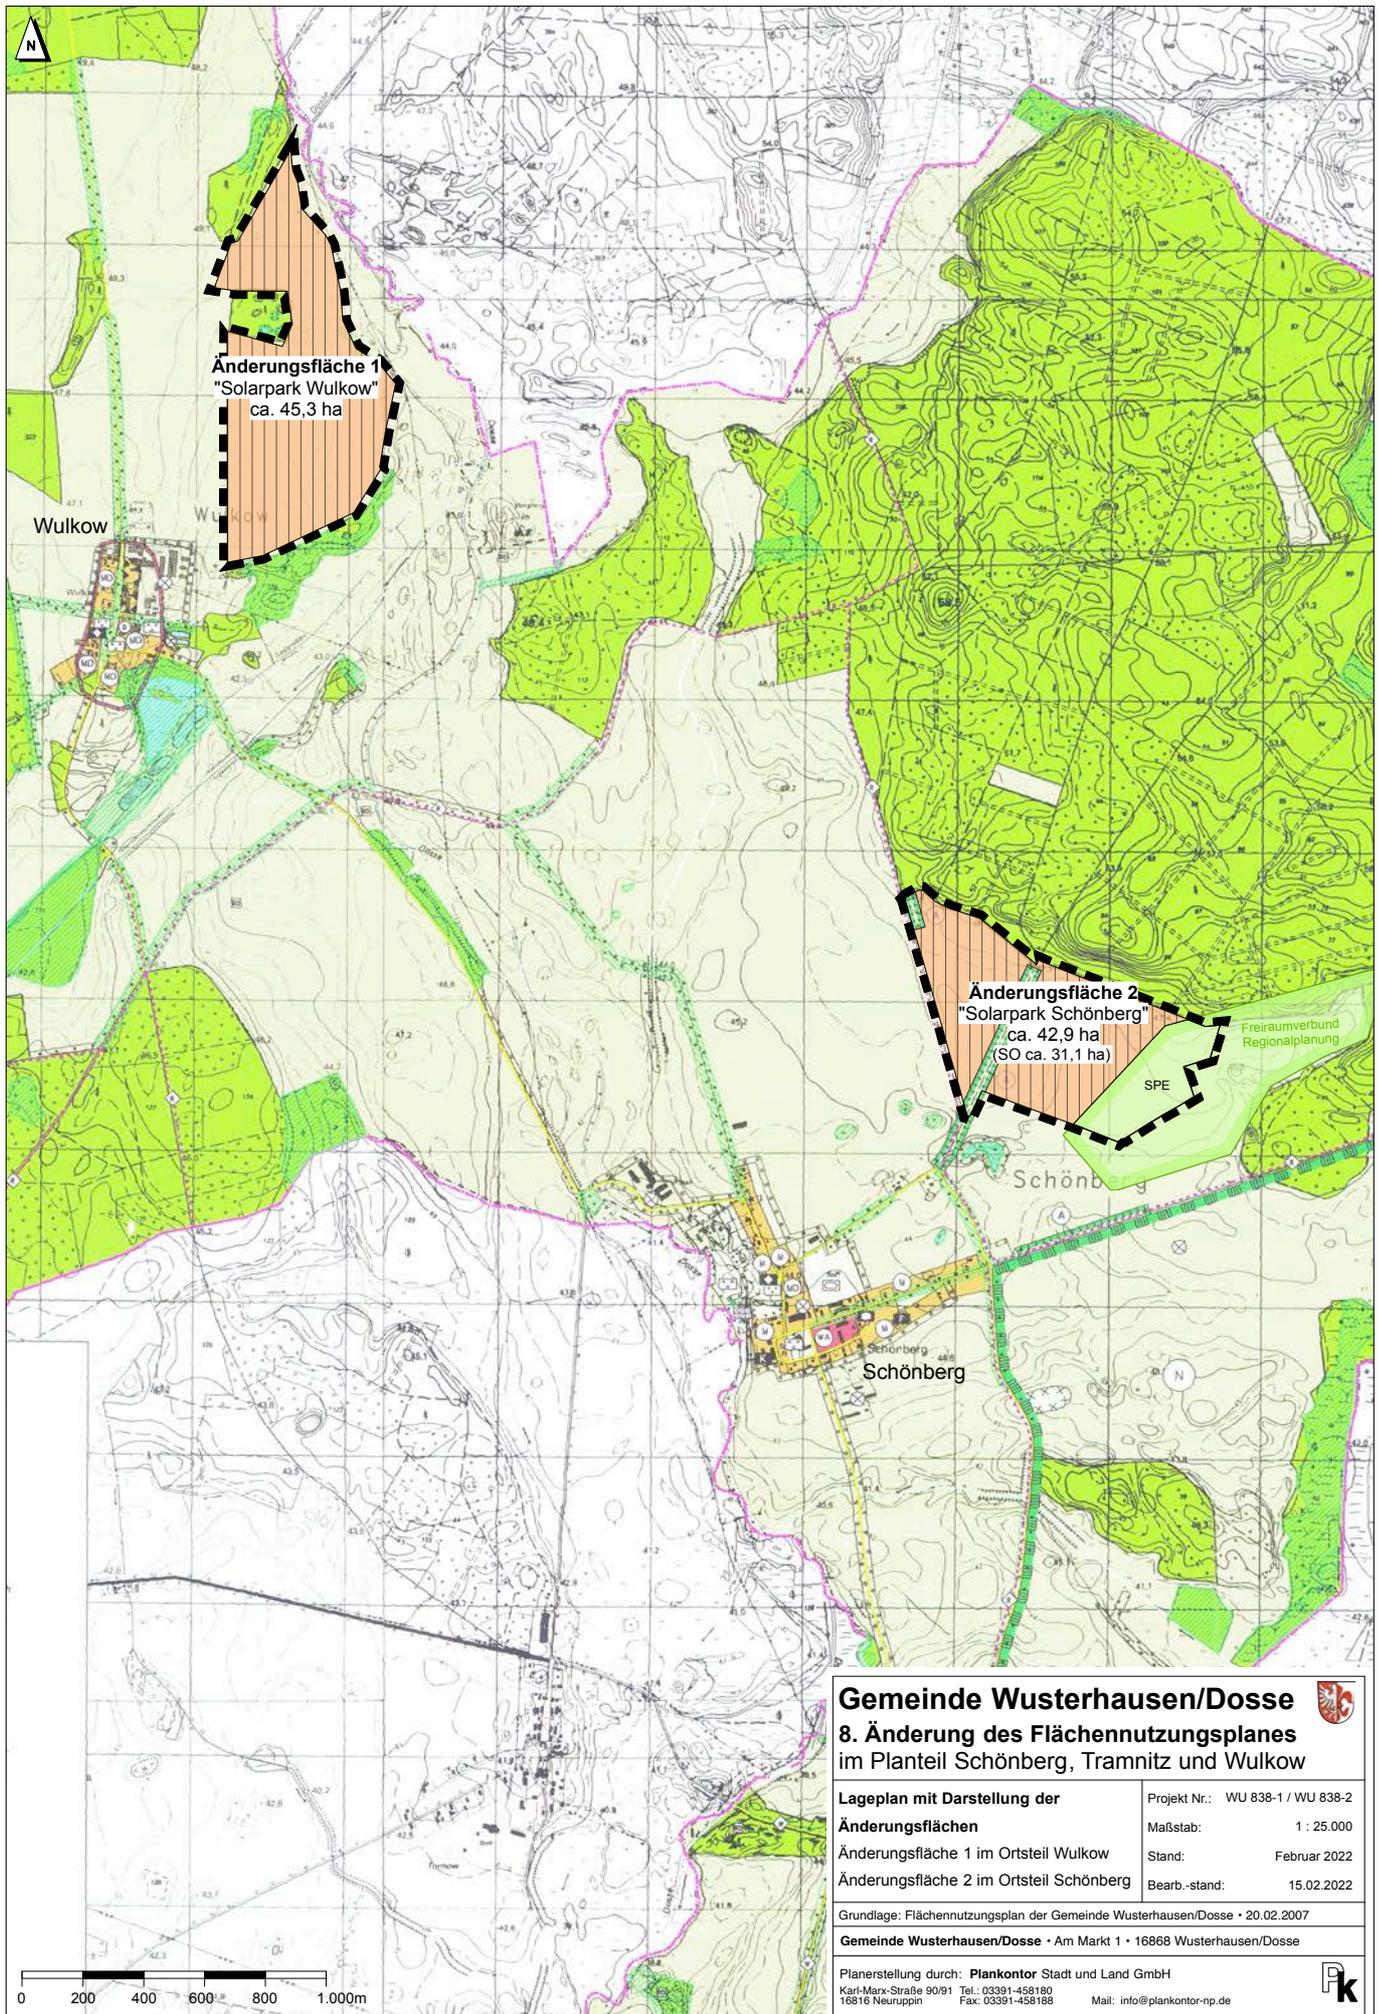

Gemeinde Wusterhausen/Dosse 
8. Änderung des Flächennutzungsplanes
 im Planteil Schönberg, Tramnitz und Wulkow

Lageplan mit Darstellung der Änderungsflächen	Projekt Nr.: WU 838-1 / WU 838-2
Änderungsfläche 1 im Ortsteil Wulkow	Maßstab: 1 : 25.000
Änderungsfläche 2 im Ortsteil Schönberg	Stand: Februar 2022
	Bearb.-stand: 15.02.2022

Grundlage: Flächennutzungsplan der Gemeinde Wusterhausen/Dosse • 20.02.2007
 Gemeinde Wusterhausen/Dosse • Am Markt 1 • 16868 Wusterhausen/Dosse

Planerstellung durch: **Plankontor** Stadt und Land GmbH
 Karl-Marx-Straße 90/91 Tel.: 03391-458180
 16816 Neuruppin Fax: 03391-458188 Mail: info@plankontor-np.de 