


33328435.796
5864092.995

33328763.754
5863699.167

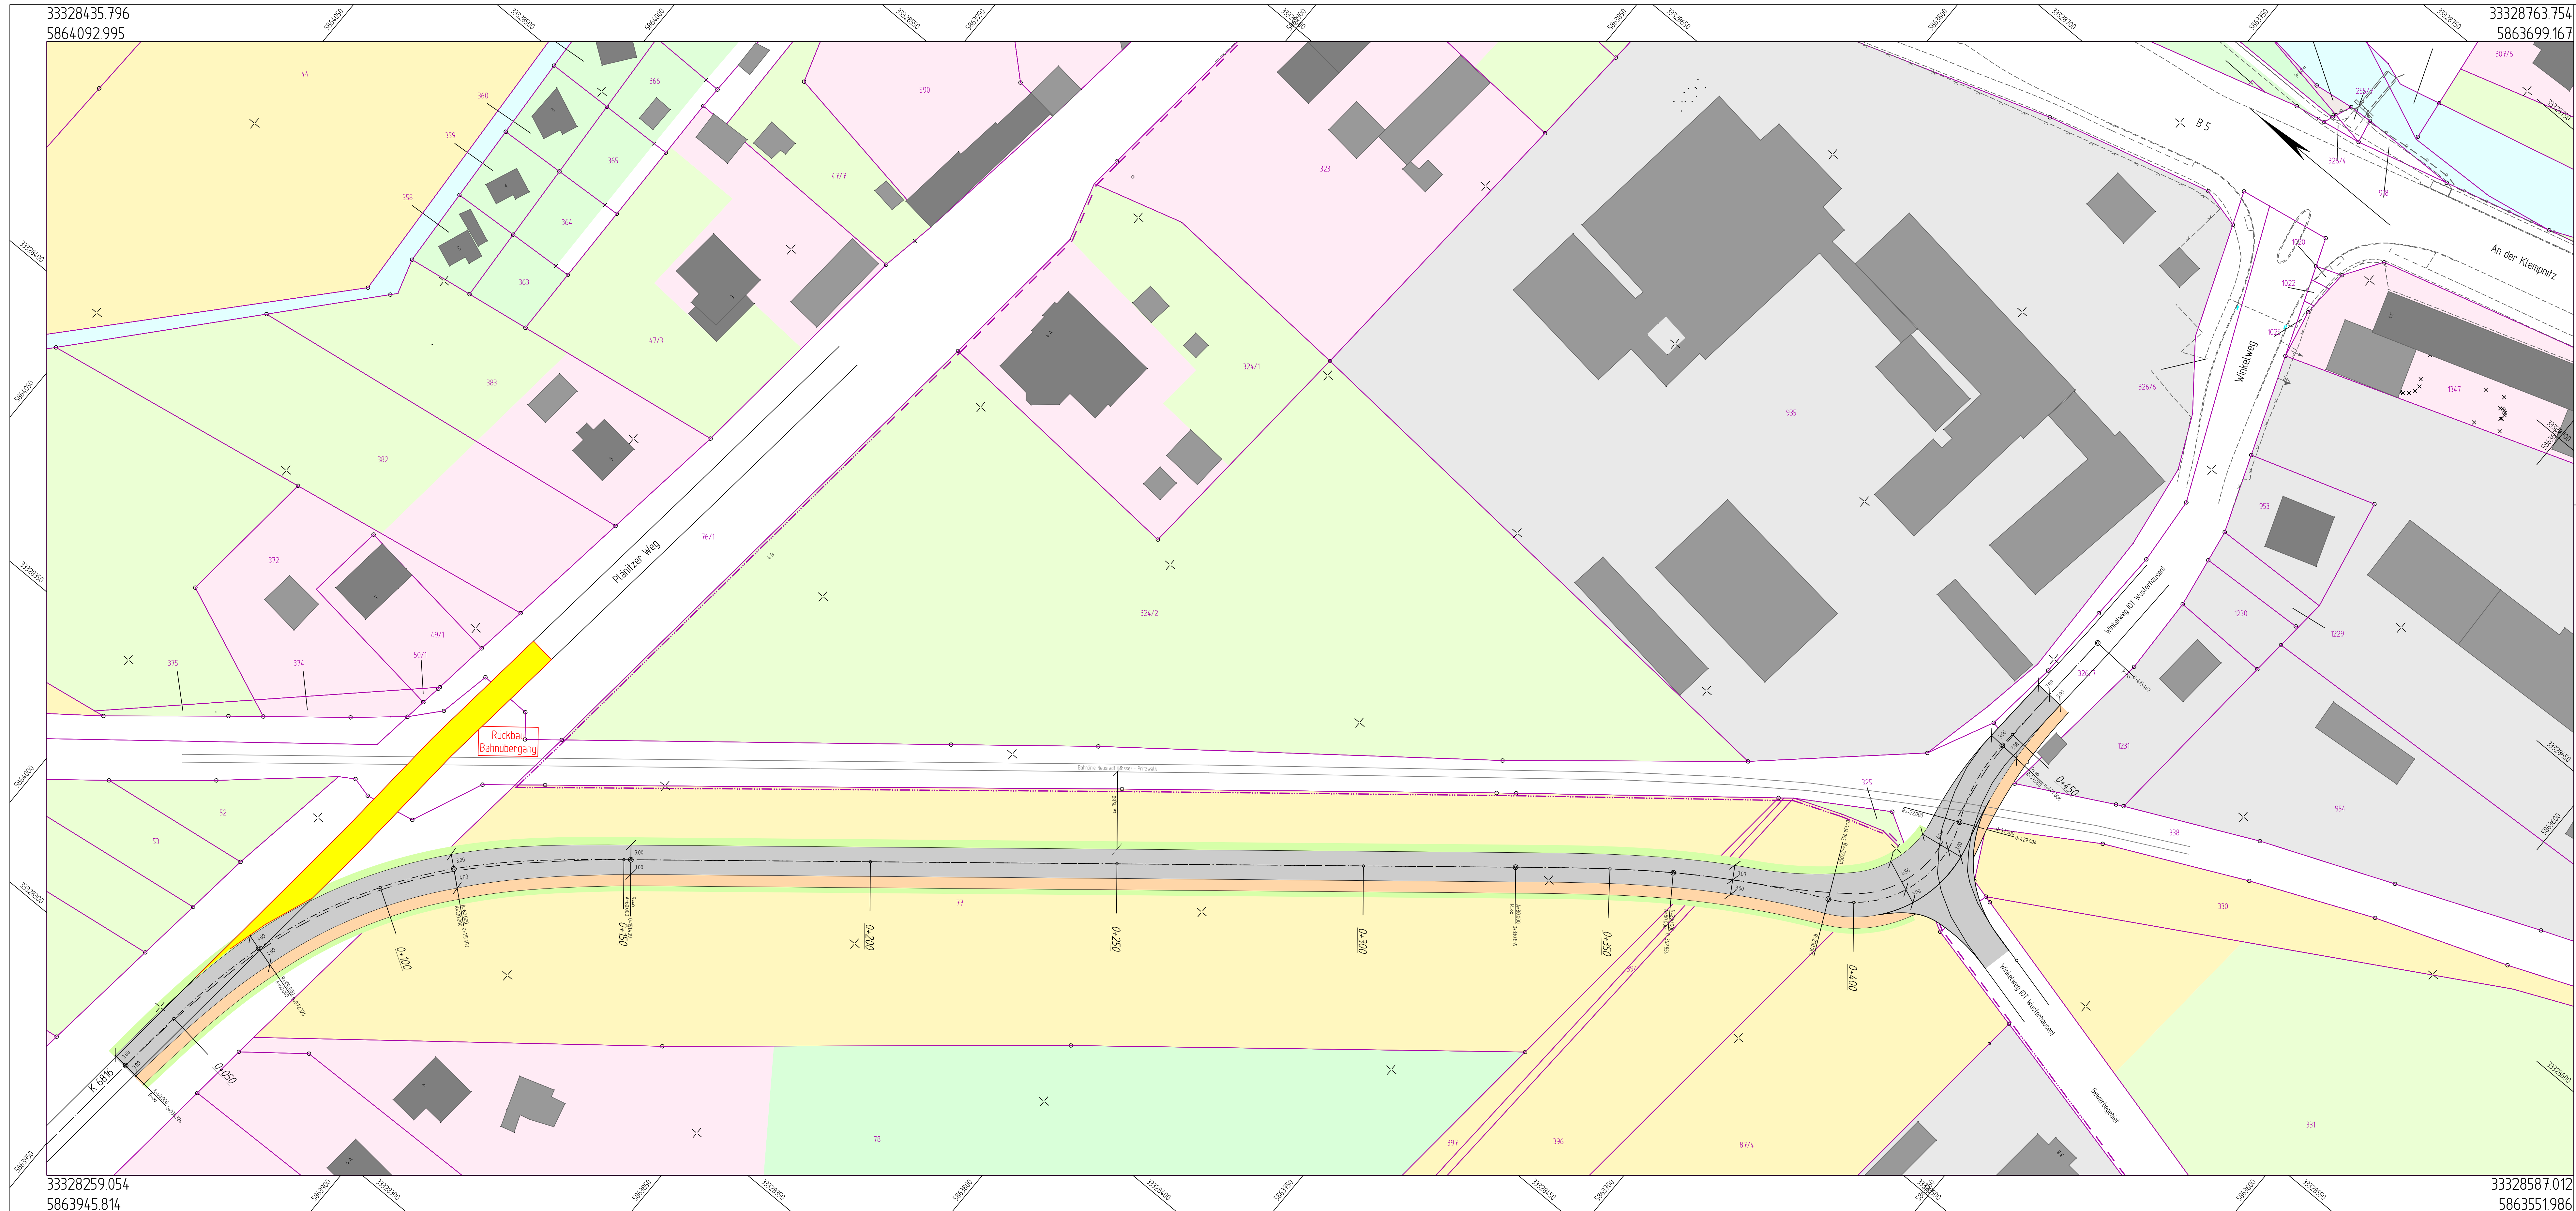

33328259.054
5863945.814

33328587.012
5863551.986

Koordinatensystem ETRS89

Änderungen				
Nr.	Art der Änderung	Dat.	bearb.	gez.
1				
2				
3				

Blatt 1

Landkreis Ostprignitz-Ruppin

Varianten Vorschlag		Anlage Nr. 5	Blatt Nr. 1
Umverlegung der K 6816 in der Ortslage Wusterhausen/Dosse		Zeichnungsnummer 5/1.1	letzte Änderung 16.02.2022
		Blattgröße 1250 x 500	Maßstab 1 : 500
Lageplan Variante 1			

Aufgestellt:	Geprüft:
_____ , den _____	_____

Projektbearbeitung:			
INGENIEURBÜRO RAUCHENBERGER GmbH			
Heinz-Kollan-Strasse 1, 29451 Dannenberg, Tel.: 05861/9995-0			
Fax: 05861/9995-29, E-Mail: info@IBRauchenberger.de			

	Datum	Zeichen
bearbeitet:	16.02.2022	Schl
gezeichnet:	16.02.2022	Pz
geprüft:	_____	_____