


Gemeinde Wusterhausen/Dosse • Bebauungsplan "Solarpark Brunn" im Ortsteil Brunn

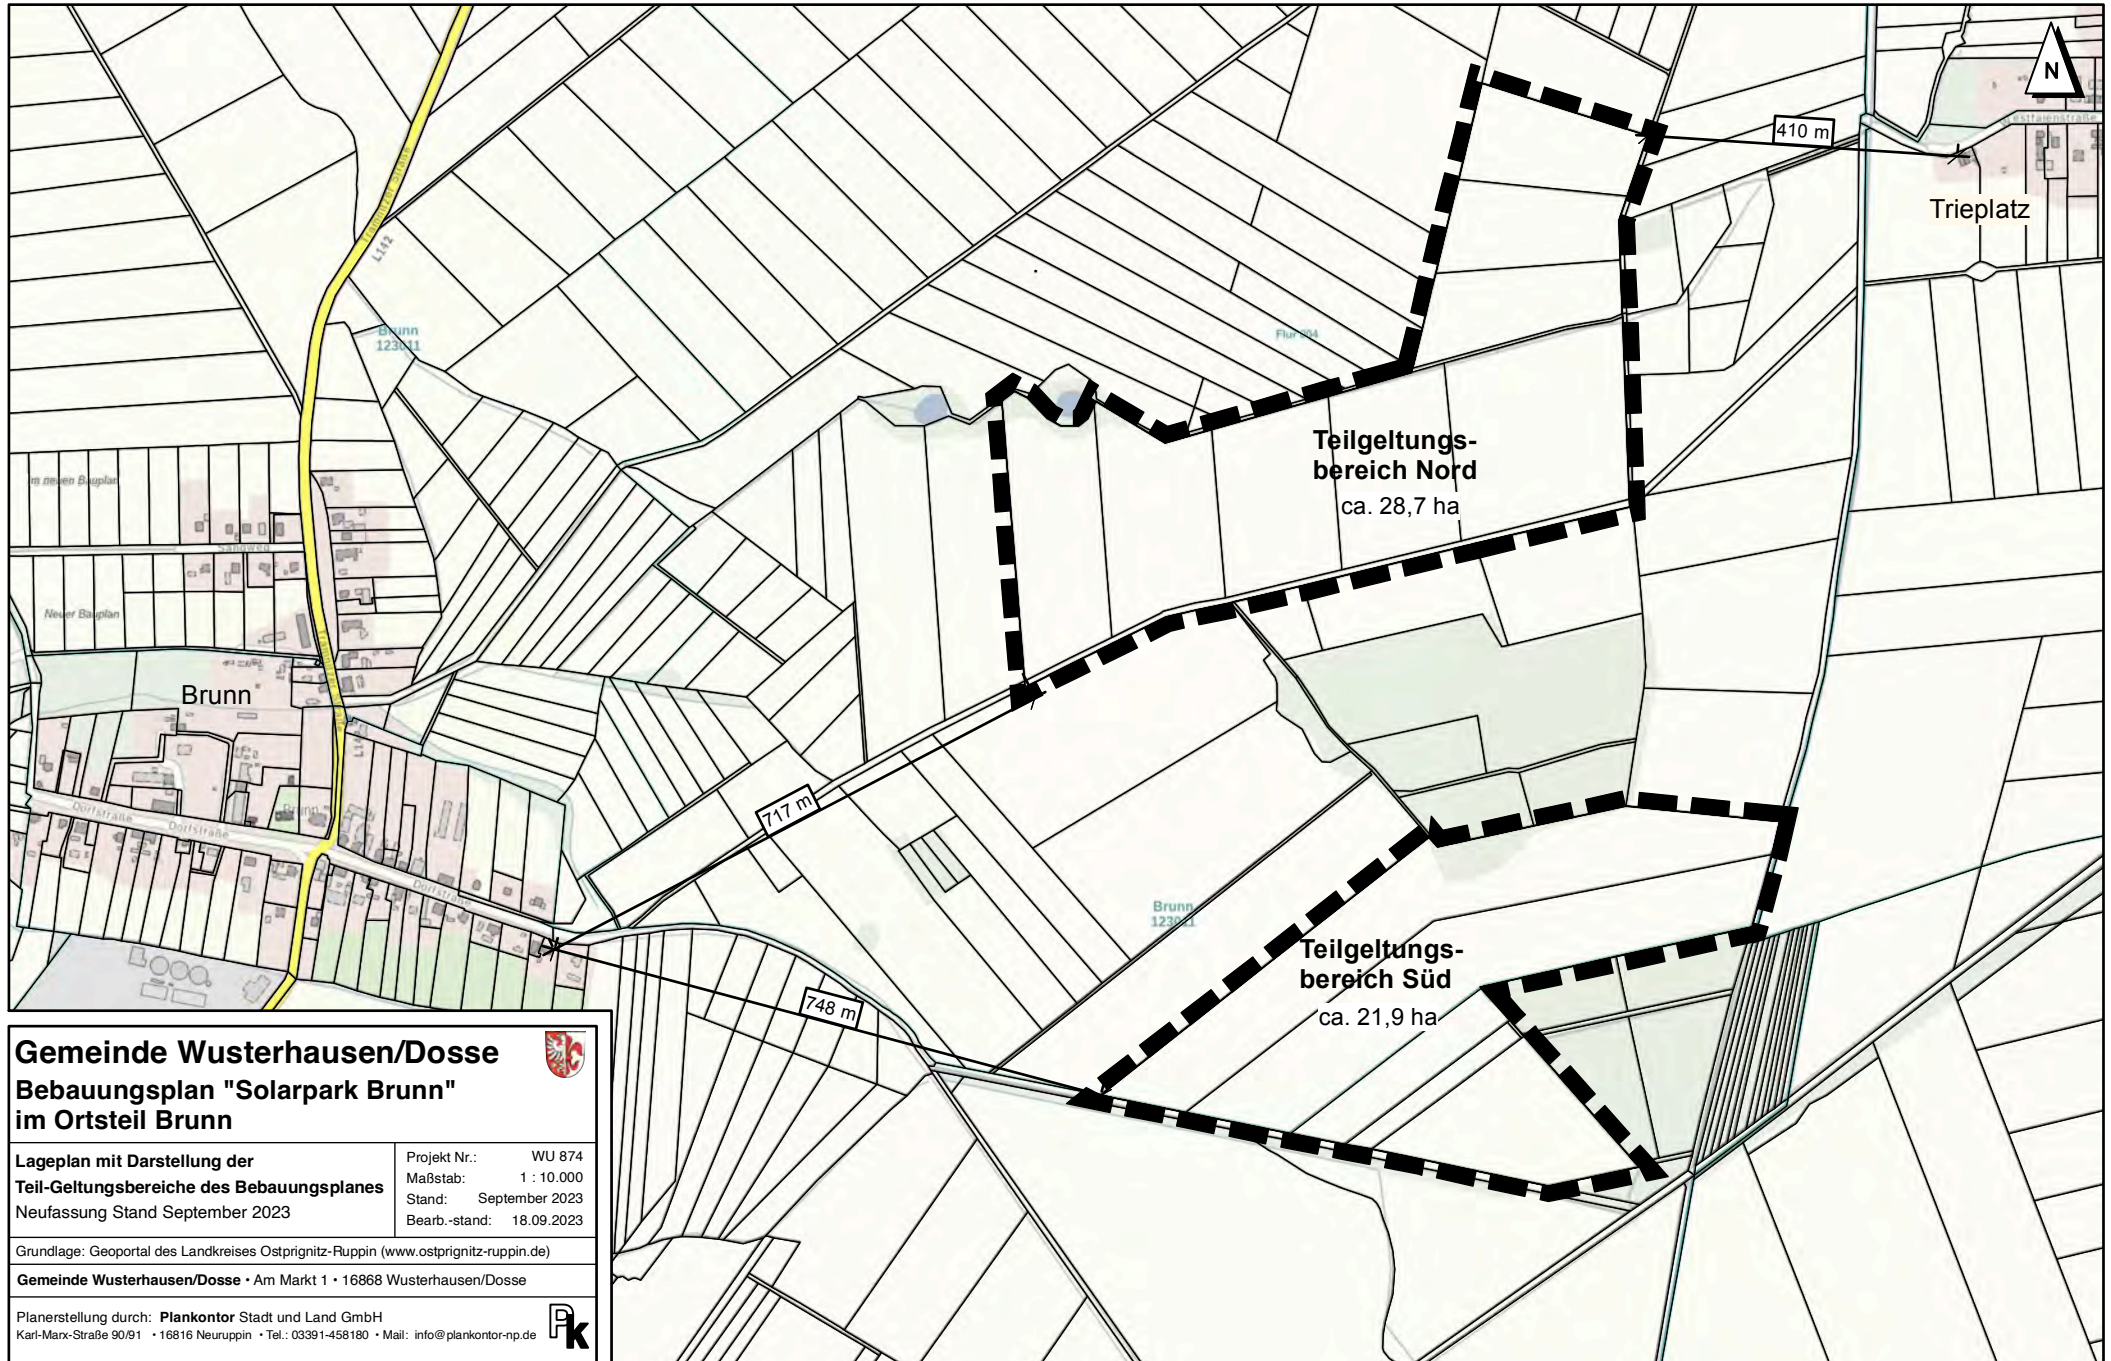

Gemeinde Wusterhausen/Dosse
Bebauungsplan "Solarpark Brunn"
im Ortsteil Brunn

Lageplan mit Darstellung der Teil-Geltungsbereiche des Bebauungsplanes
Neufassung Stand September 2023

Projekt Nr.: WU 874
Maßstab: 1 : 10.000
Stand: September 2023
Bearb.-stand: 18.09.2023

Grundlage: Geoportal des Landkreises Ostprignitz-Ruppin (www.ostprignitz-ruppin.de)

Gemeinde Wusterhausen/Dosse • Am Markt 1 • 16868 Wusterhausen/Dosse

Planerstellung durch: **Plankontor** Stadt und Land GmbH
Karl-Marx-Straße 90/91 • 16816 Neuruppin • Tel.: 03391-458180 • Mail: info@plankontor-np.de