


Gemeinde Wusterhausen/Dosse • Ortsteil Stadt Wusterhausen/Dosse

Überprüfung von potentiellen neuen Wohngebieten im Bereich der Kernstadt Wusterhausen/Dosse

Lageplan

0 100 500 1.000

M 1:10.000

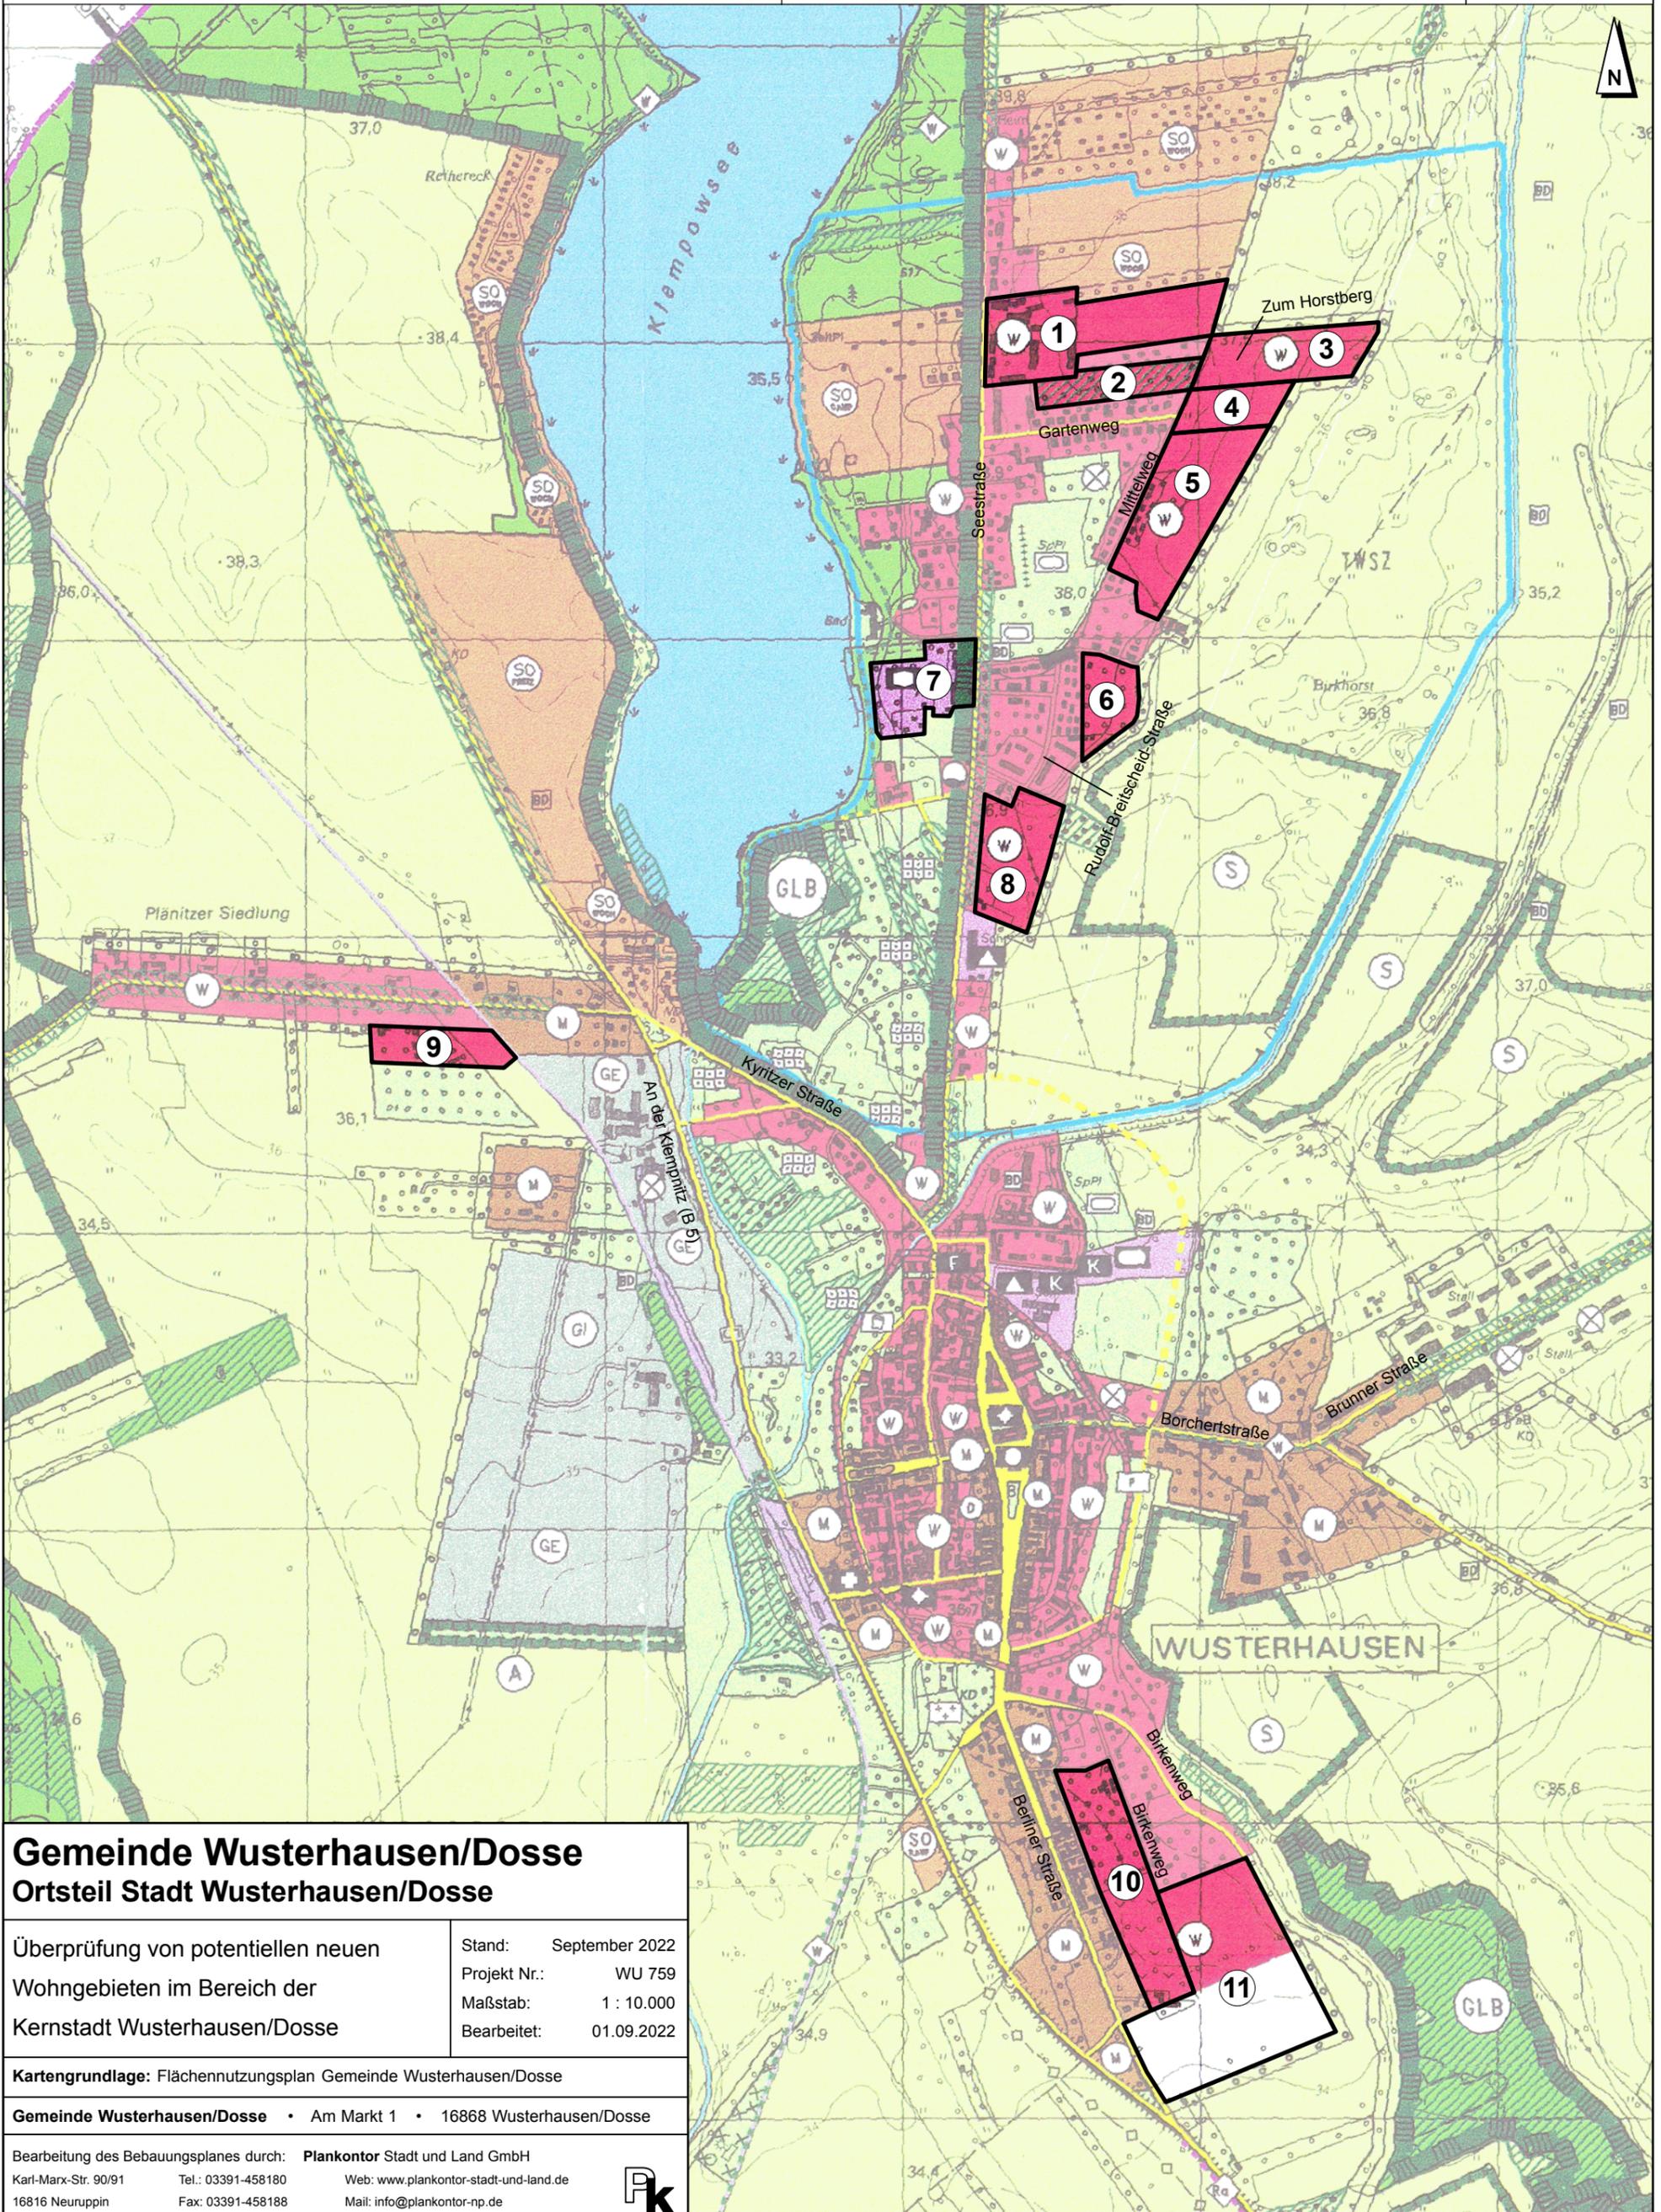

Gemeinde Wusterhausen/Dosse Ortsteil Stadt Wusterhausen/Dosse

Überprüfung von potentiellen neuen
Wohngebieten im Bereich der
Kernstadt Wusterhausen/Dosse

Stand: September 2022
Projekt Nr.: WU 759
Maßstab: 1 : 10.000
Bearbeitet: 01.09.2022

Kartengrundlage: Flächennutzungsplan Gemeinde Wusterhausen/Dosse

Gemeinde Wusterhausen/Dosse • Am Markt 1 • 16868 Wusterhausen/Dosse

Bearbeitung des Bebauungsplanes durch: **Plankontor** Stadt und Land GmbH
Karl-Marx-Str. 90/91 Tel.: 03391-458180 Web: www.plankontor-stadt-und-land.de
16816 Neuruppin Fax: 03391-458188 Mail: info@plankontor-np.de

