


Gemeinde Wusterhausen/Dosse

Änderung des Flächennutzungsplanes im Bereich nordwestlich Brunner Straße

Planzeichnung Stand Dezember 2024 0 100 200 300 400 500 m M 1:10.000

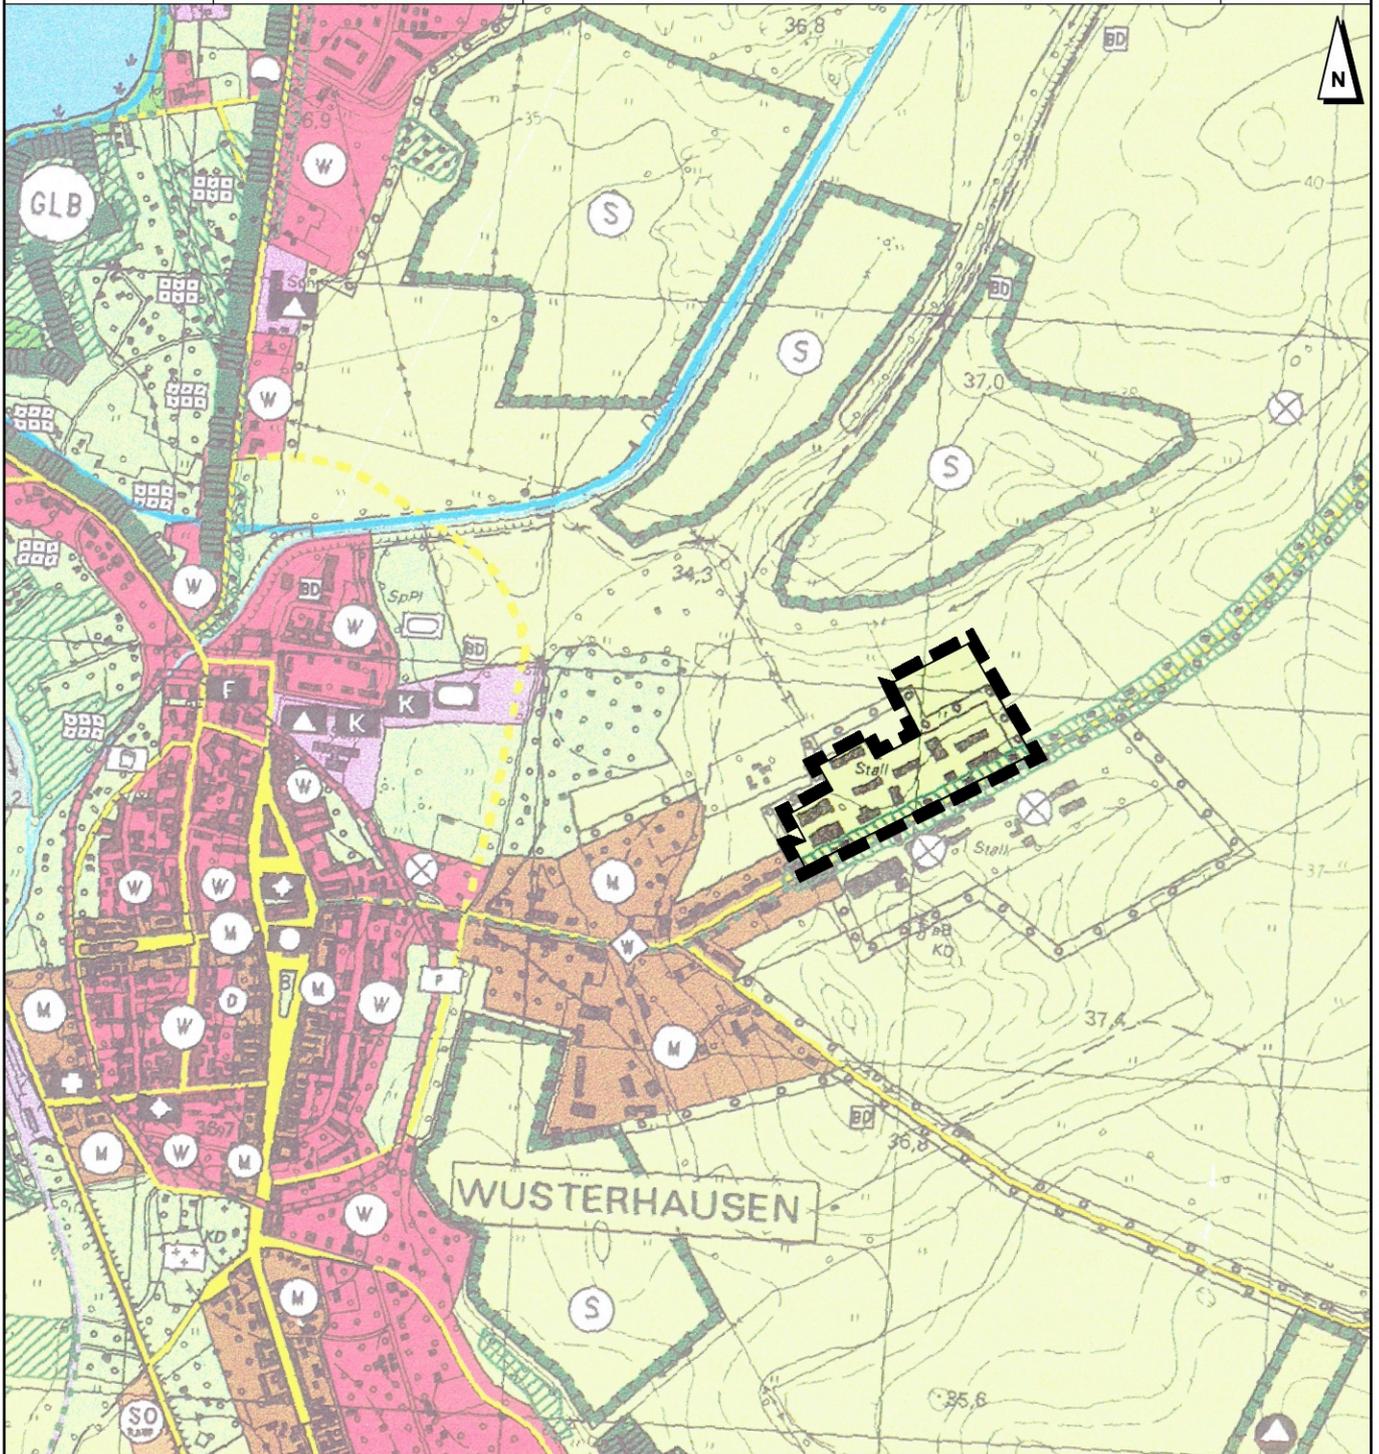

Gemeinde Wusterhausen/Dosse

Änderung des Flächennutzungsplanes im Bereich nordwestlich Brunner Straße

| | |
|--|--|
| Lageplan mit Darstellung des Änderungsbereiches, damit der B-Plan "Brunnerstraße" in die gemischten Bauflächen im FNP einbezogen werden kann | Projekt Nr.: WU 919-F Maßstab: 1 : 10.000 Stand: Dezember 2024 Bearb.-stand: 13.12.2024 |
|--|--|

Grundlage: Ausschnittkopie des FNP der Gemeinde Wusterhausen/Dosse
Planteil: Ortsteil Stadt Wusterhausen

Gemeinde Wusterhausen/Dosse • Am Markt 1 • 16868 Wusterhausen/Dosse

Bearbeitung durch: **Plankontor** Stadt und Land GmbH
Am Born 6b 22765 Hamburg • Tel.: 040-298 120 99-0 • Mail: info@plankontor-hh.de
Karl-Marx-Straße 90/91 16816 Neuruppin • Tel.: 03391-458180 • Mail: info@plankontor-np.de
Web: www.plankontor-stadt-und-land.de 