


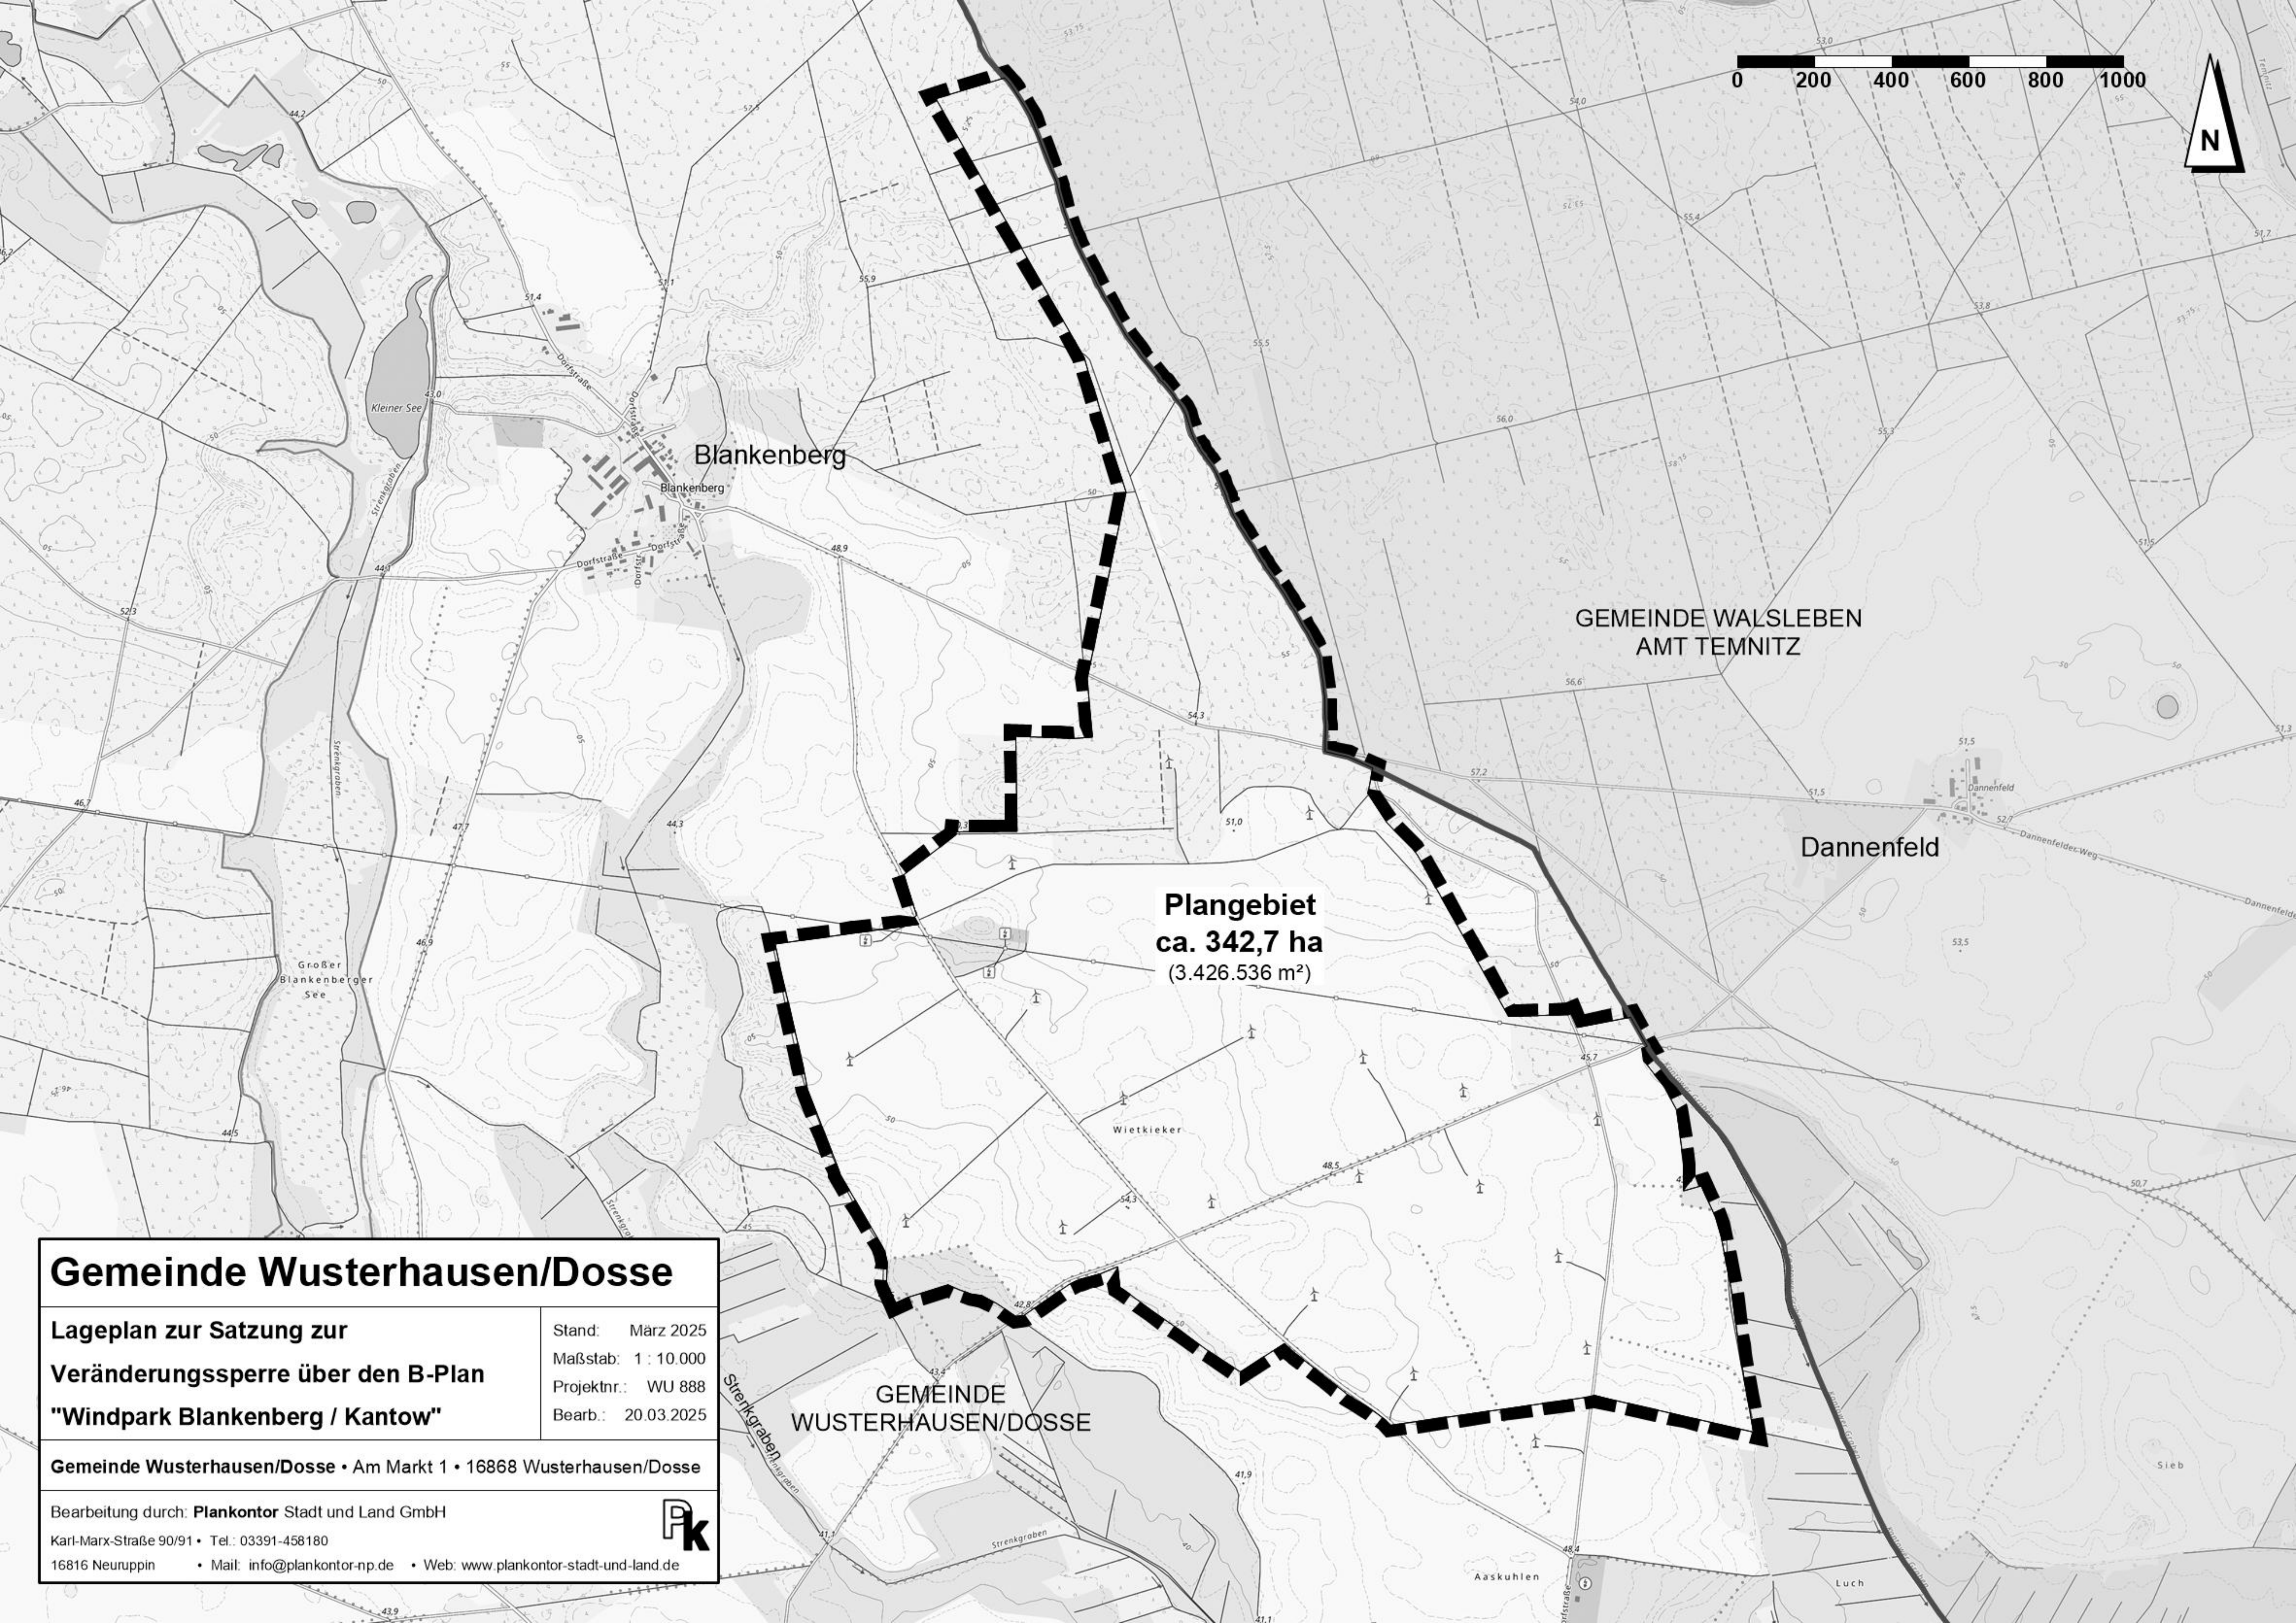

Blankenberg

GEMEINDE WALSLEBEN
AMT TEMNITZ

Dannenfeld

Plangebiet
ca. 342,7 ha
(3.426.536 m²)

Gemeinde Wusterhausen/Dosse

Lageplan zur Satzung zur
Veränderungssperre über den B-Plan
"Windpark Blankenberg / Kantow"

Stand: März 2025
Maßstab: 1 : 10.000
Projektnr.: WU 888
Bearb.: 20.03.2025

Gemeinde Wusterhausen/Dosse • Am Markt 1 • 16868 Wusterhausen/Dosse

Bearbeitung durch: **Plankontor** Stadt und Land GmbH
Karl-Marx-Straße 90/91 • Tel.: 03391-458180
16816 Neuruppin • Mail: info@plankontor-np.de • Web: www.plankontor-stadt-und-land.de

