


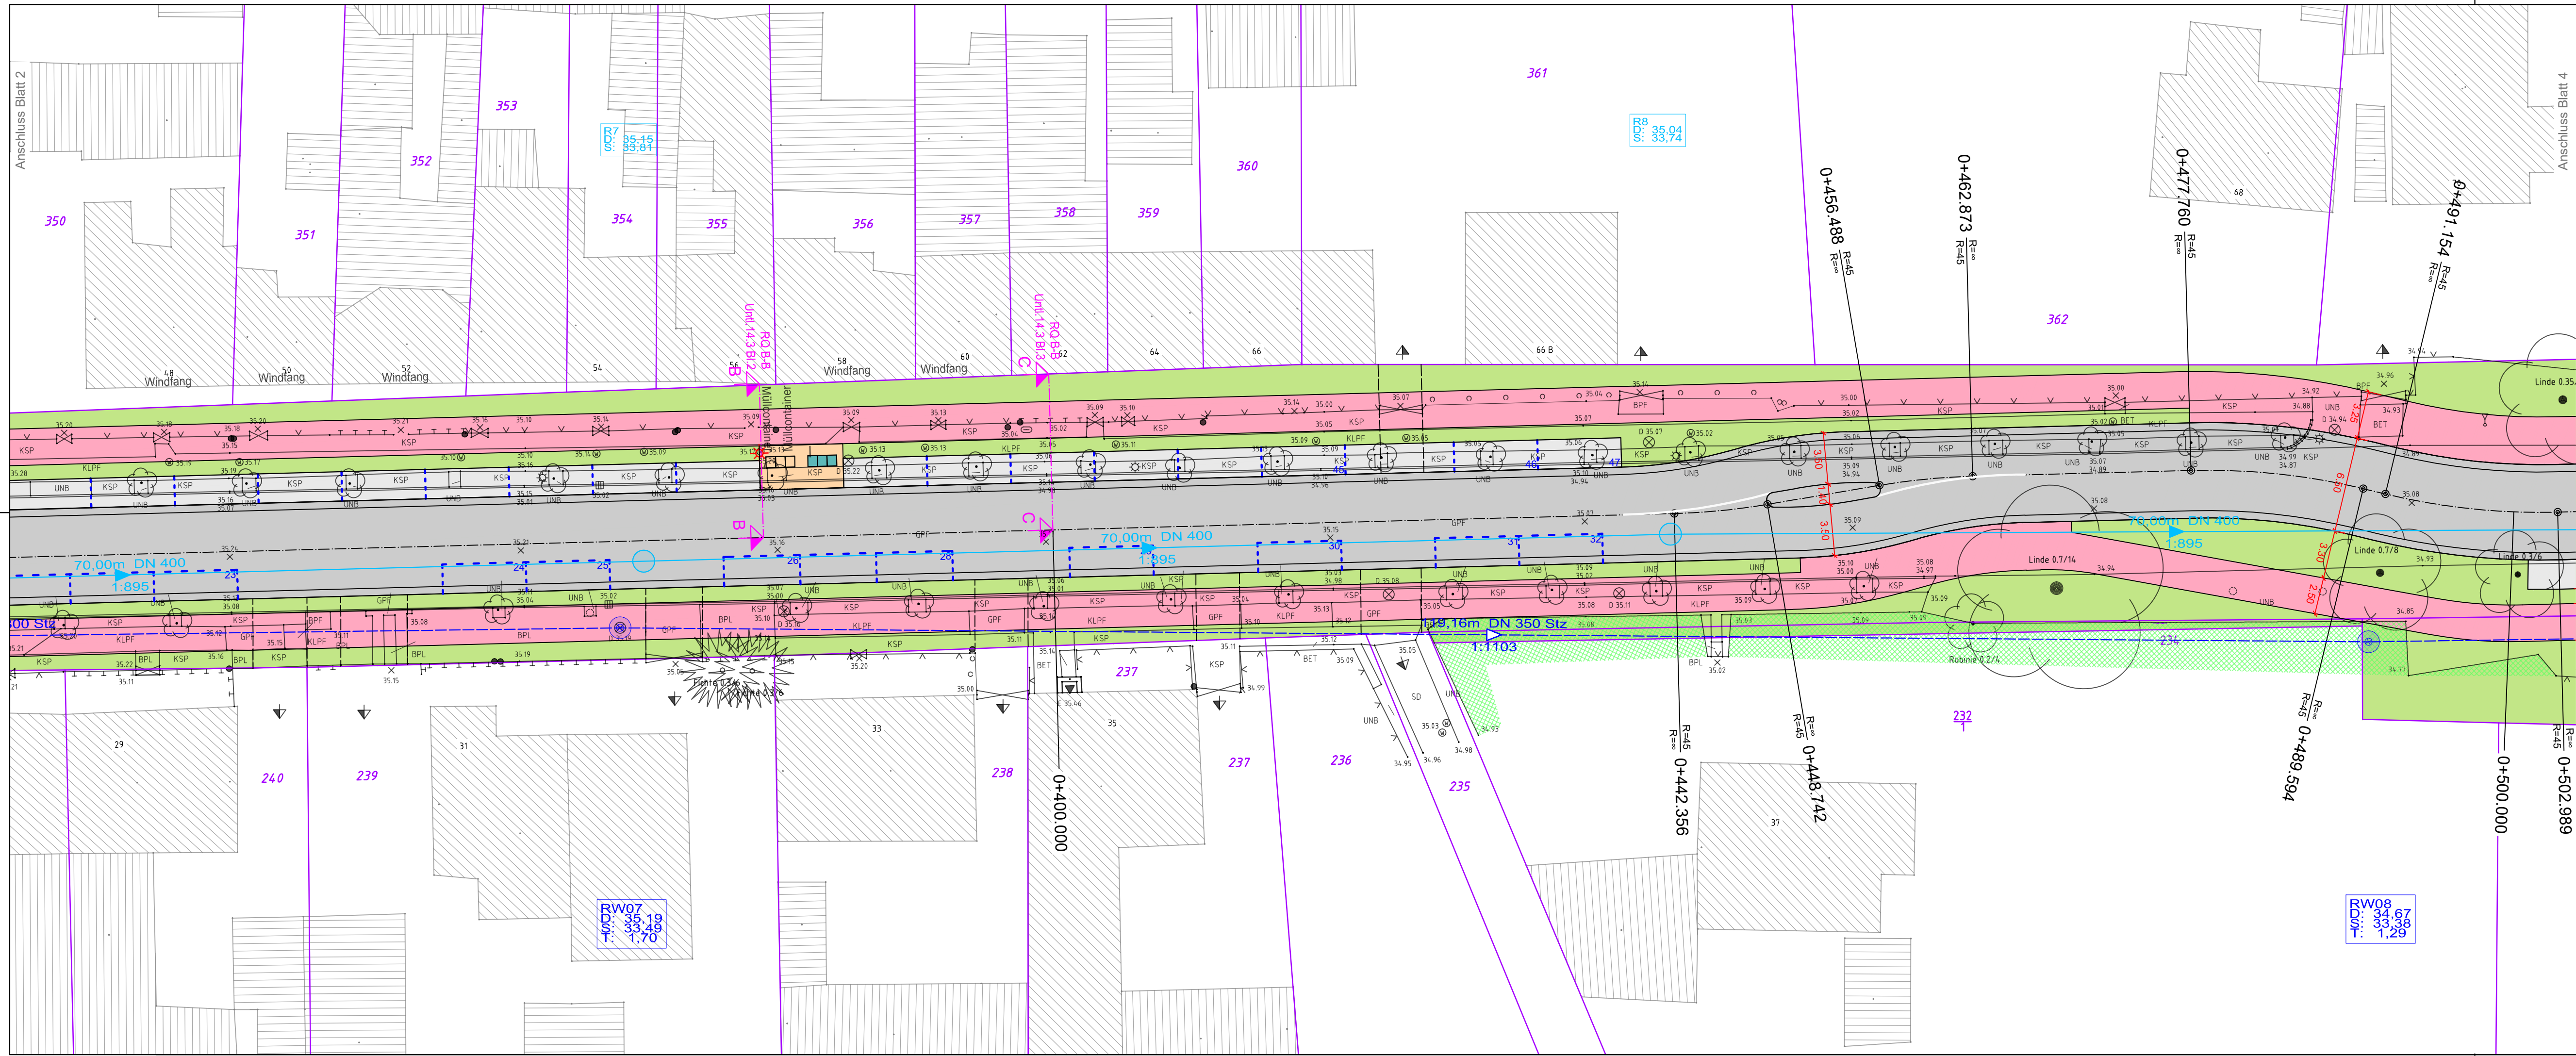

Legende (Vermessungsbüro Urban-Neiske)	
Hochbord	Straßeneinfahrt
Trottoir	Laternen
Abwasserkanal	Regen-/Hochwasserschilde
Wegkante befestigt	Gully
Zaun	Gullykasten
Böschungsoberkante	Gullykasten mit Gully
Trasslinie	Gullykasten mit Gully und Gullykasten
Mauer	Gullykasten mit Gully und Gullykasten mit Gullykasten

Zeichenerklärung	
Fahrbahn mit Achse und Pflastersteinen	Schutzwasserleitung
gem. Geh- und Radweg Zufahrt	Regenwasserleitung
Radweg	Entwässerung
Gehweg/Bordsteinkante (A=1 cm)	Entwässerung mit Gully
Parkstreifen	Entwässerung mit Gully und Gullykasten
Fahrbahnteiler	Entwässerung mit Gully und Gullykasten mit Gullykasten


3	-	-	-
2	-	-	-
1	-	-	-

Auftraggeber		Gemeinde Wusterhausen/Dosse Am Markt 1 16 868 Wusterhausen/Dosse	
Planer		INGENIEURBÜRO HEUER PARTNERSCHAFT mbB Babitzer Straße 18, 16909 Wittstock/D.	
Vorhaben		Bearbeitet KOC 05.02.25	

Berliner Straße in Wusterhausen		geprüft HEU 05.02.25	
Bestmüßig:		Leistungsumfang(n) 2	
Zugestimmt:		Maßstab M 1 : 250	

Lageplan		Bearbeitet KOC 05.02.25	
Verfasser:		geprüft HEU 05.02.25	
5307 VP Berliner Str Stb-RW 30cswGef.dwg		Leistungsumfang(n) 2	

Lageplan		Maßstab M 1 : 250	
Verfasser:		Höhenbezug DHHN92	
5307 VP Berliner Str Stb-RW 30cswGef.dwg		Untl. 5.2 Bl. 3	

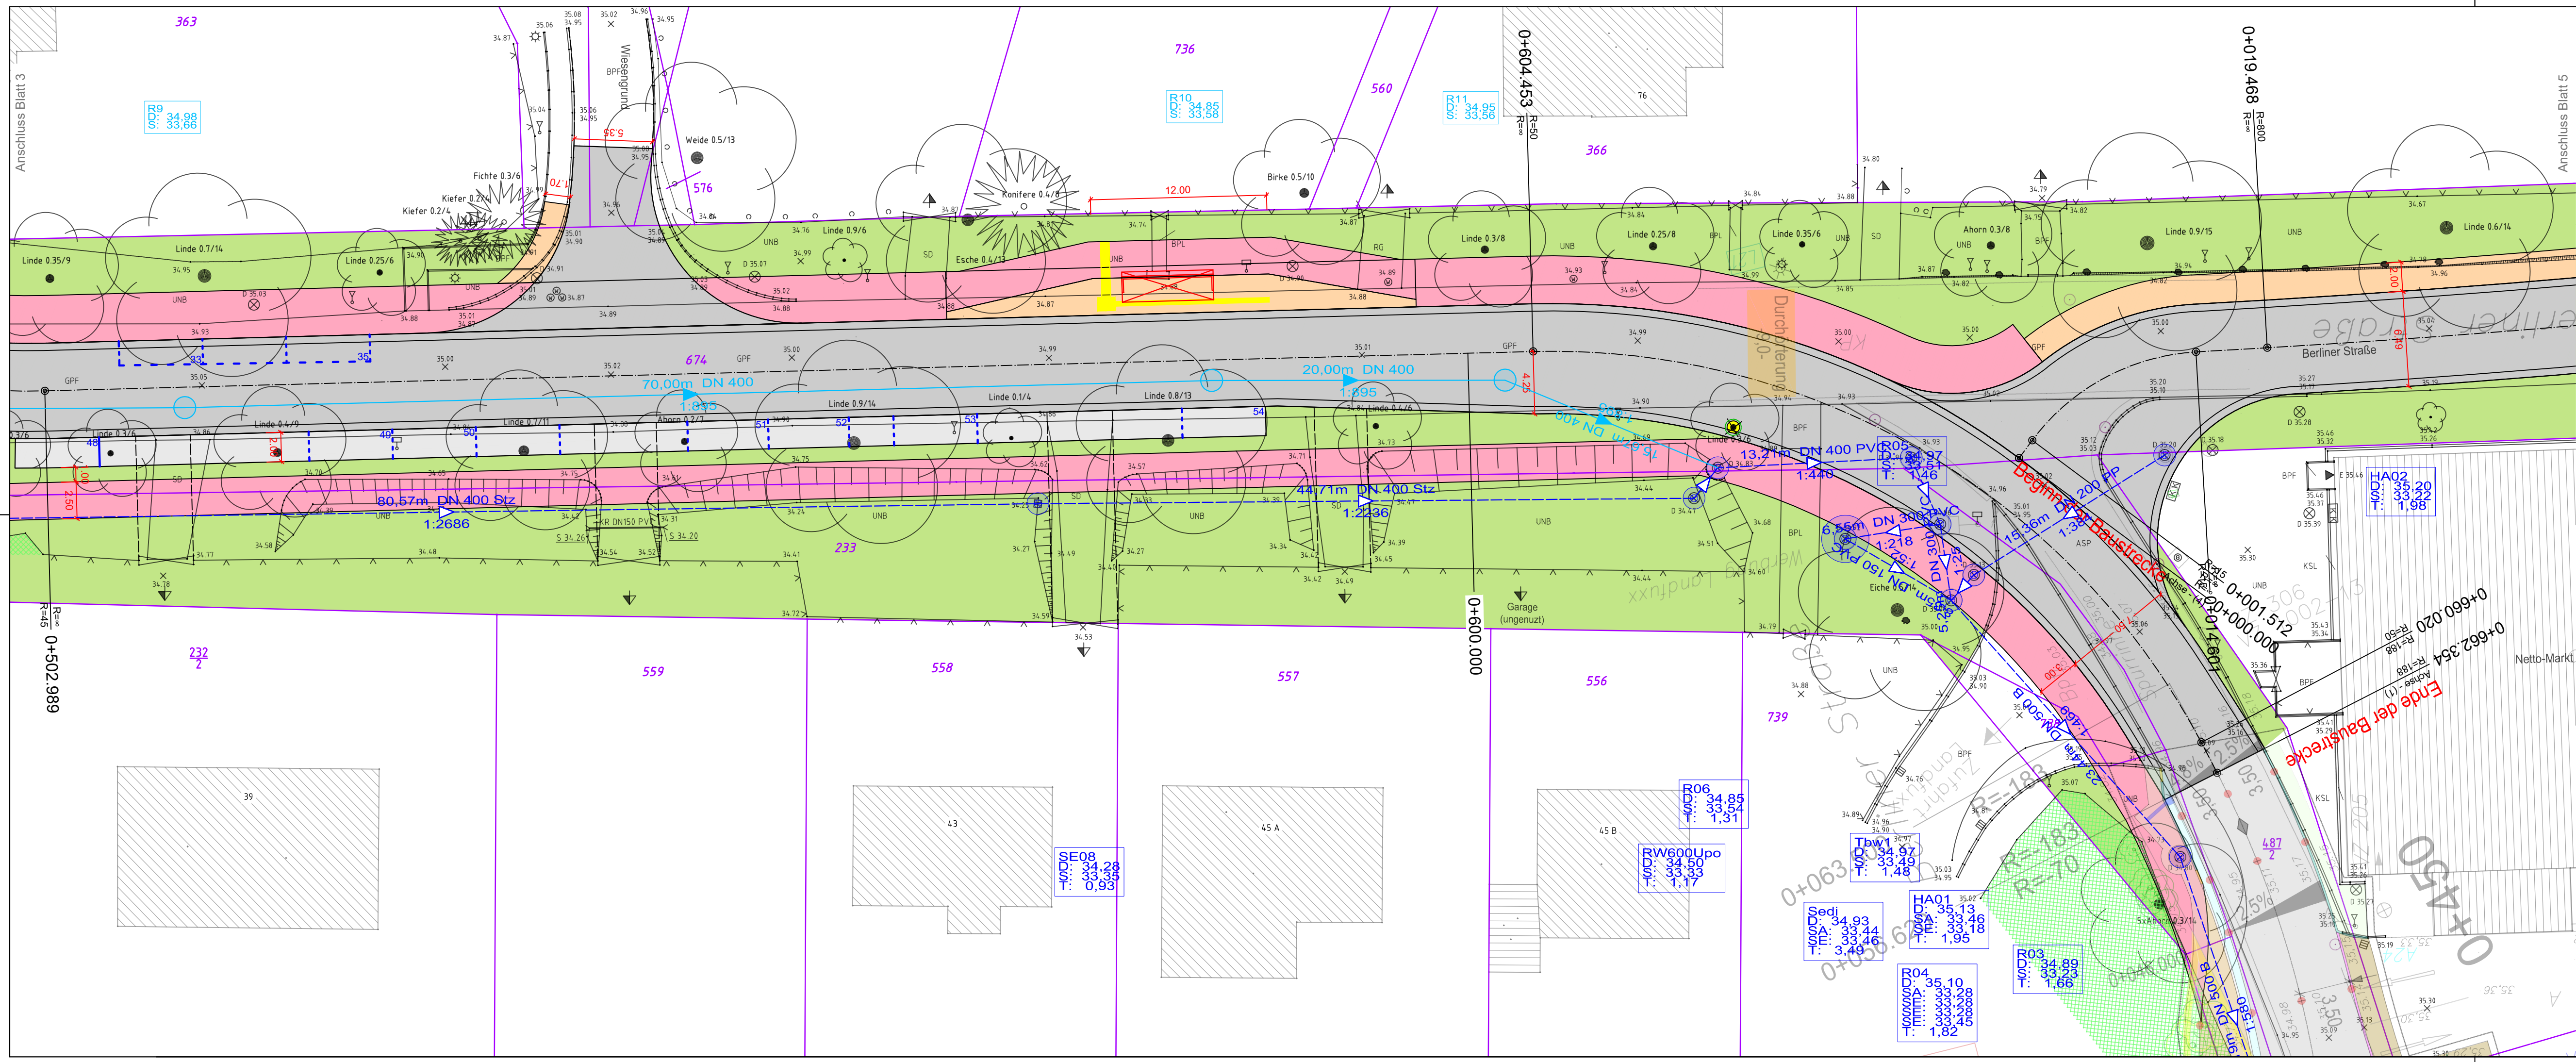

Legende (Vermessungsbüro Urban-Neiske)	
Hochbord	Straßeneinfahrt
Trottoir	Laternen
Abwasserkanal	Regen-/Hochwasserschilde
Wegkante befestigt	Gully
Zaun	Gullykasten
Böschungsoberkante	Gullykasten mit Gully
Trasslinie	Gullykasten mit Gully und Gullykasten
Mauer	Gullykasten mit Gully und Gullykasten mit Gullykasten

Zeichenerklärung	
Fahrbahn mit Achse und Pflastersteinen	Schutzwasserleitung
gem. Geh- und Radweg Zufahrt	Regenwasserleitung
Radweg	Entwässerung
Gehweg/Bordsteinkante (A=1 cm)	Entwässerung mit Gully
Parkstreifen	Entwässerung mit Gully und Gullykasten
Fahrbahnteiler	Entwässerung mit Gully und Gullykasten mit Gullykasten

3	-	-	-
2	-	-	-
1	-	-	-

Auftraggeber		Gemeinde Wusterhausen/Dosse Am Markt 1 16 868 Wusterhausen/Dosse	
Planer		INGENIEURBÜRO HEUER PARTNERSCHAFT mbB Babitzer Straße 18, 16909 Wittstock/D.	
Vorhaben		Bearbeitet KOC 05.02.25	

Berliner Straße in Wusterhausen		geprüft HEU 05.02.25	
Bestmüßig:		Leistungsumfang(n) 2	
Zugestimmt:		Maßstab M 1 : 250	

Lageplan		Bearbeitet KOC 05.02.25	
Verfasser:		geprüft HEU 05.02.25	
5307 VP Berliner Str Stb-RW 30cswGef.dwg		Leistungsumfang(n) 2	

Lageplan		Maßstab M 1 : 250	
Verfasser:		Höhenbezug DHHN92	
5307 VP Berliner Str Stb-RW 30cswGef.dwg		Untl. 5.2 Bl. 4	