



PLANZEICHNUNG (TEIL A)
Maßstab 1: 500

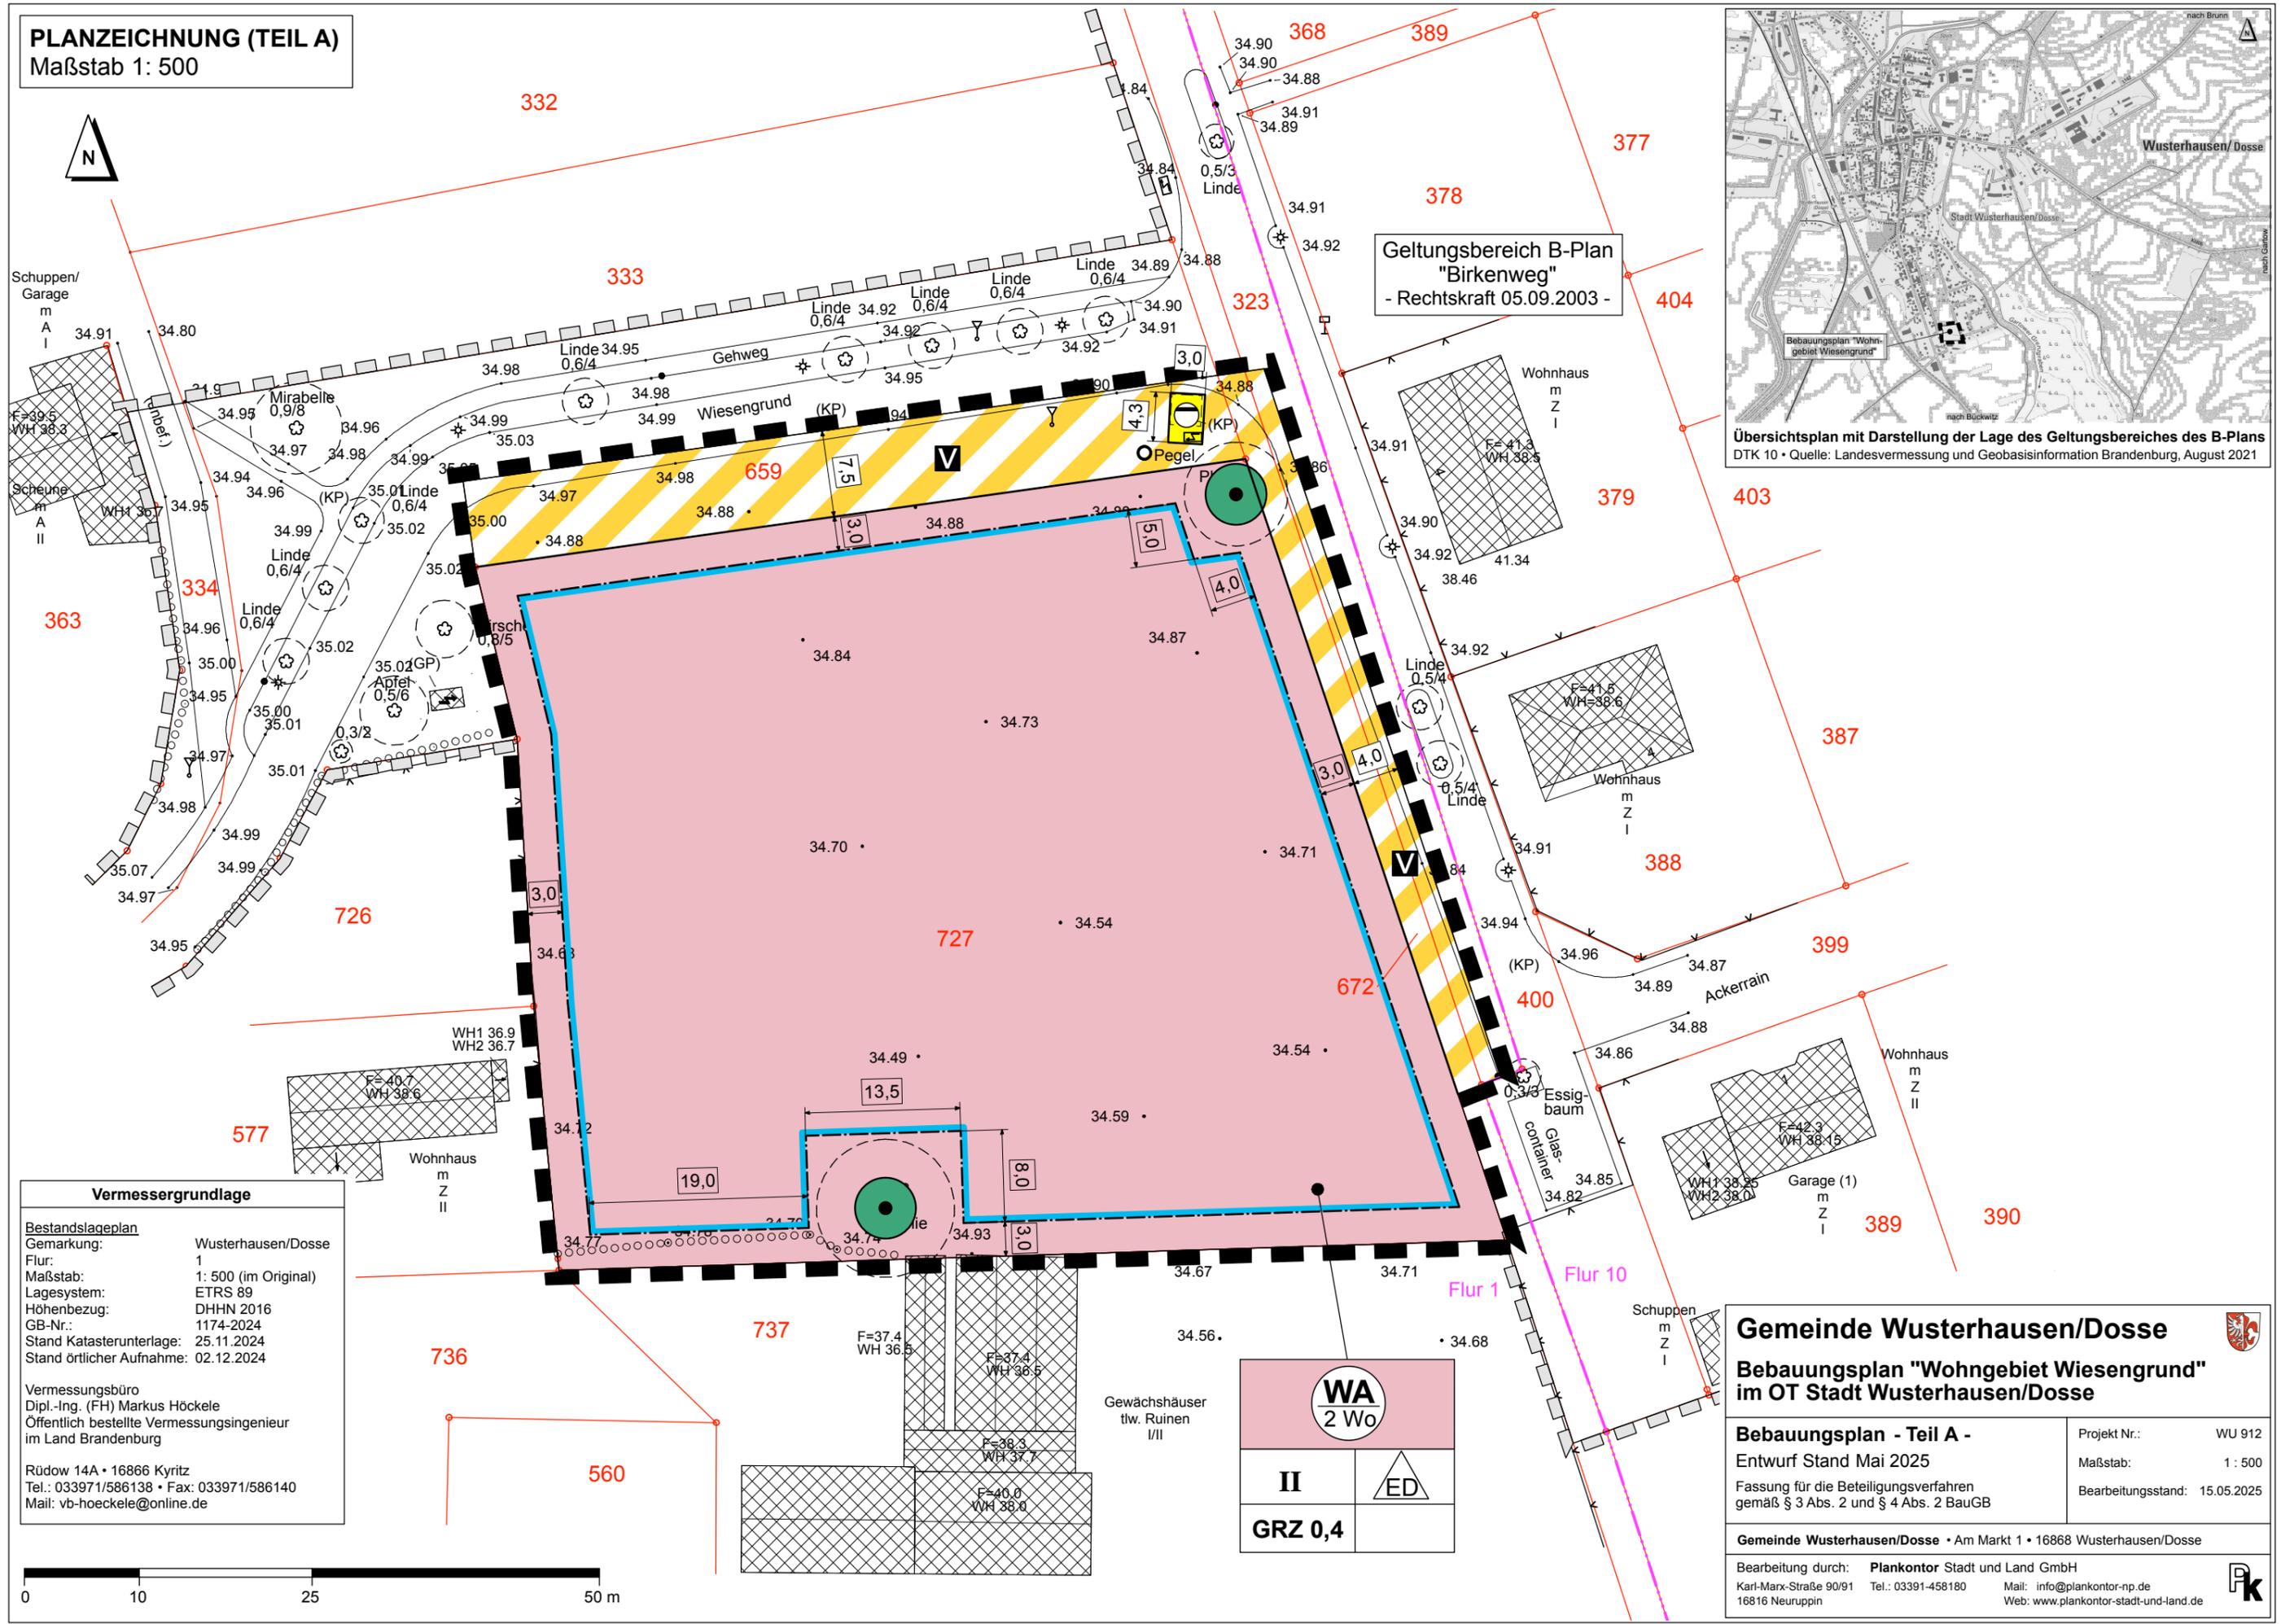

Geltungsbereich B-Plan
"Birkenweg"
- Rechtskraft 05.09.2003 -

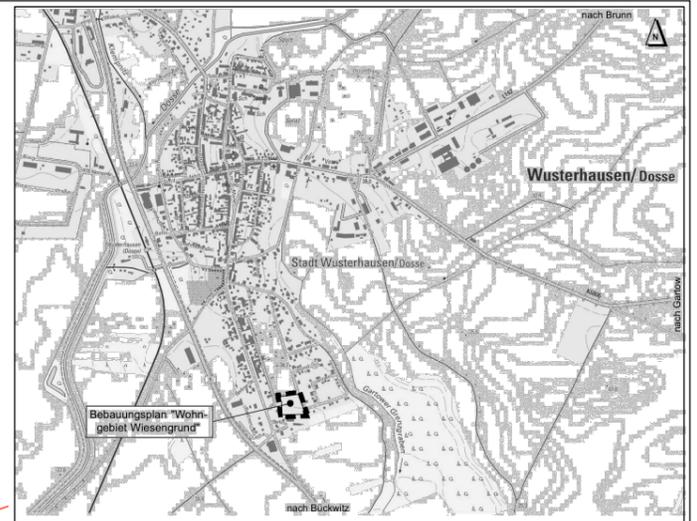

Übersichtsplan mit Darstellung der Lage des Geltungsbereiches des B-Plans
DTK 10 • Quelle: Landesvermessung und Geobasisinformation Brandenburg, August 2021

Vermessungsgrundlage

Bestandslageplan
Gemarkung: Wusterhausen/Dosse
Flur: 1
Maßstab: 1: 500 (im Original)
Lagesystem: ETRS 89
Höhenbezug: DHHN 2016
GB-Nr.: 1174-2024
Stand Katasterunterlage: 25.11.2024
Stand örtlicher Aufnahme: 02.12.2024

Vermessungsbüro
Dipl.-Ing. (FH) Markus Höcke
Öffentlich bestellte Vermessungsingenieur
im Land Brandenburg

Rüdow 14A • 16866 Kyritz
Tel.: 033971/586138 • Fax: 033971/586140
Mail: vb-hoecke@online.de



WA 2 Wo	
II	
GRZ 0,4	

Gemeinde Wusterhausen/Dosse

Bebauungsplan "Wohngelände Wiesengrund" im OT Stadt Wusterhausen/Dosse

Bebauungsplan - Teil A - Entwurf Stand Mai 2025 Fassung für die Beteiligungsverfahren gemäß § 3 Abs. 2 und § 4 Abs. 2 BauGB	Projekt Nr.: WU 912 Maßstab: 1 : 500 Bearbeitungsstand: 15.05.2025
---	--

Gemeinde Wusterhausen/Dosse • Am Markt 1 • 16868 Wusterhausen/Dosse

Bearbeitung durch: **Plankontor** Stadt und Land GmbH
Karl-Marx-Straße 90/91 Tel.: 03391-458180 Mail: info@plankontor-np.de
16816 Neuruppin Web: www.plankontor-stadt-und-land.de