


Gemeinde Wusterhausen/Dosse

Bebauungsplan "Wochenendhausgebiet und Campingplatz Seestraße"

Lageplan B-Plangeltungsbereich	Entwurf - Stand Dezember 2020		M 1:1.500
--------------------------------	-------------------------------	---	-----------

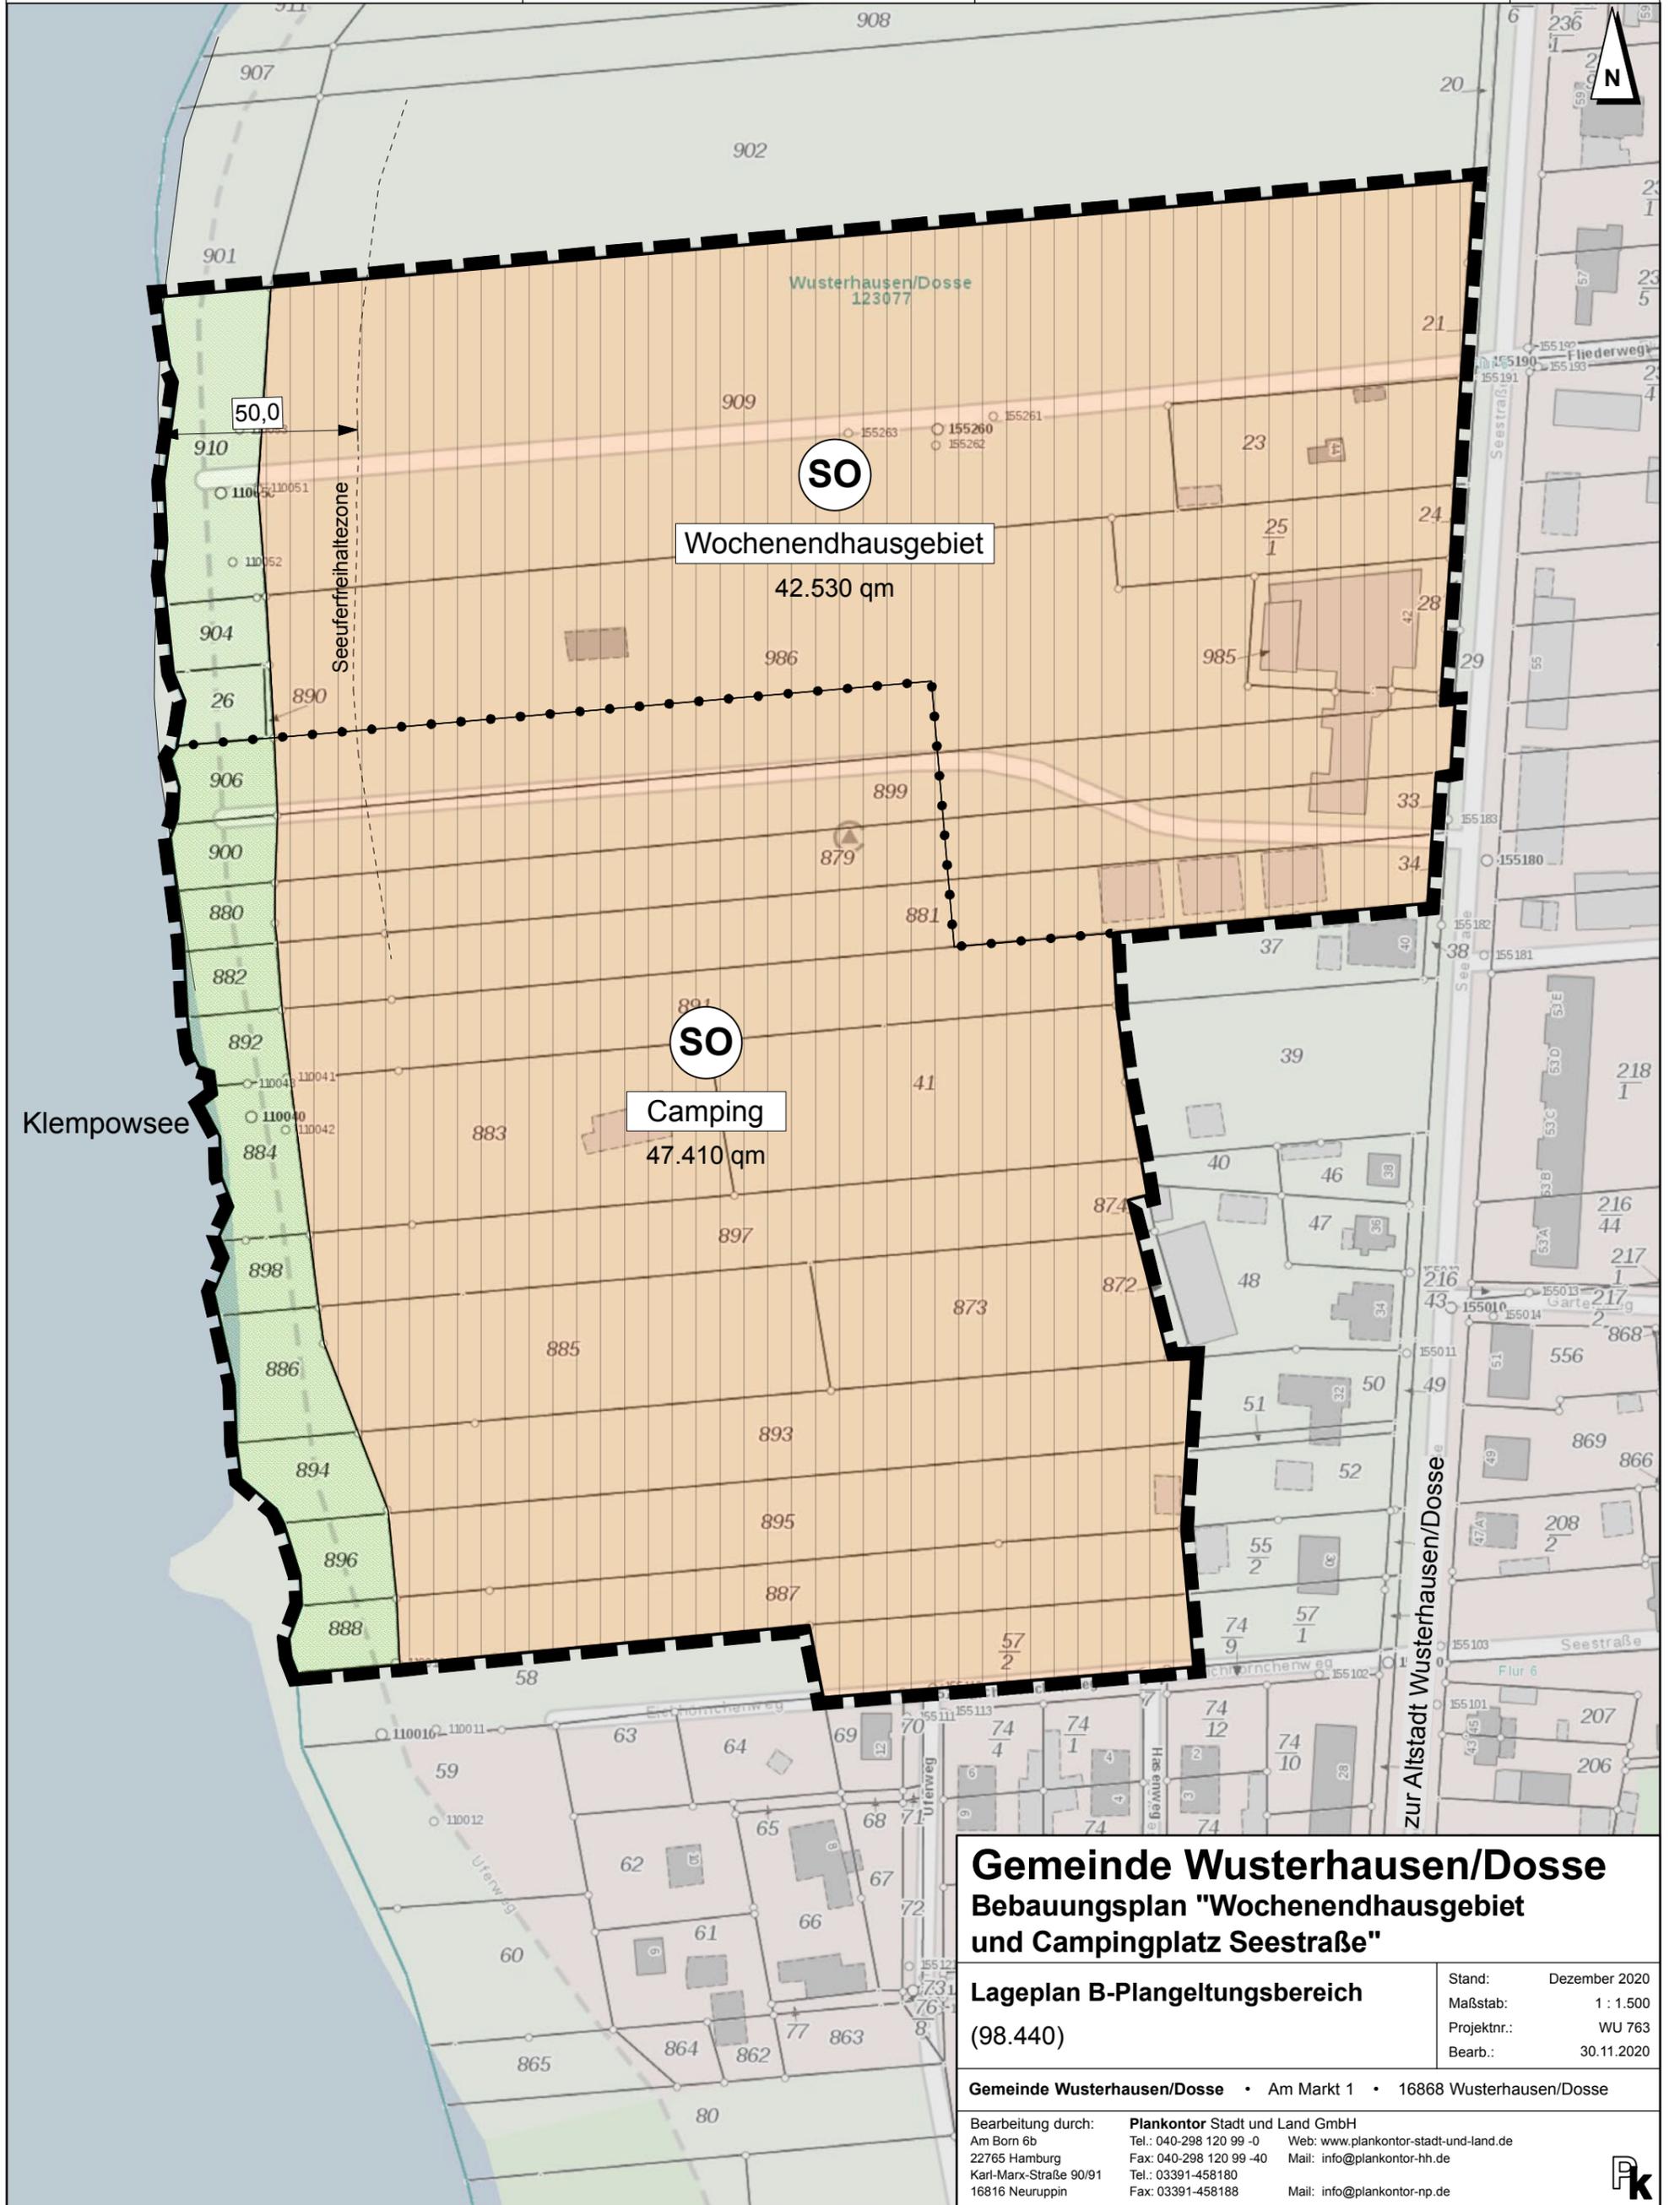

Gemeinde Wusterhausen/Dosse	
Bebauungsplan "Wochenendhausgebiet und Campingplatz Seestraße"	
Lageplan B-Plangeltungsbereich (98.440)	Stand: Dezember 2020
	Maßstab: 1 : 1.500
	Projektnr.: WU 763
	Bearb.: 30.11.2020
Gemeinde Wusterhausen/Dosse • Am Markt 1 • 16868 Wusterhausen/Dosse	
Bearbeitung durch: Am Born 6b 22765 Hamburg Karl-Marx-Straße 90/91 16816 Neuruppin	Plankontor Stadt und Land GmbH Tel.: 040-298 120 99 -0 Fax: 040-298 120 99 -40 Tel.: 03391-458180 Fax: 03391-458188
Web: www.plankontor-stadt-und-land.de Mail: info@plankontor-hh.de Mail: info@plankontor-np.de	

