


# Gemeinde Wusterhausen/Dosse

## Änderung des Flächennutzungsplanes Wusterhausen/Dosse

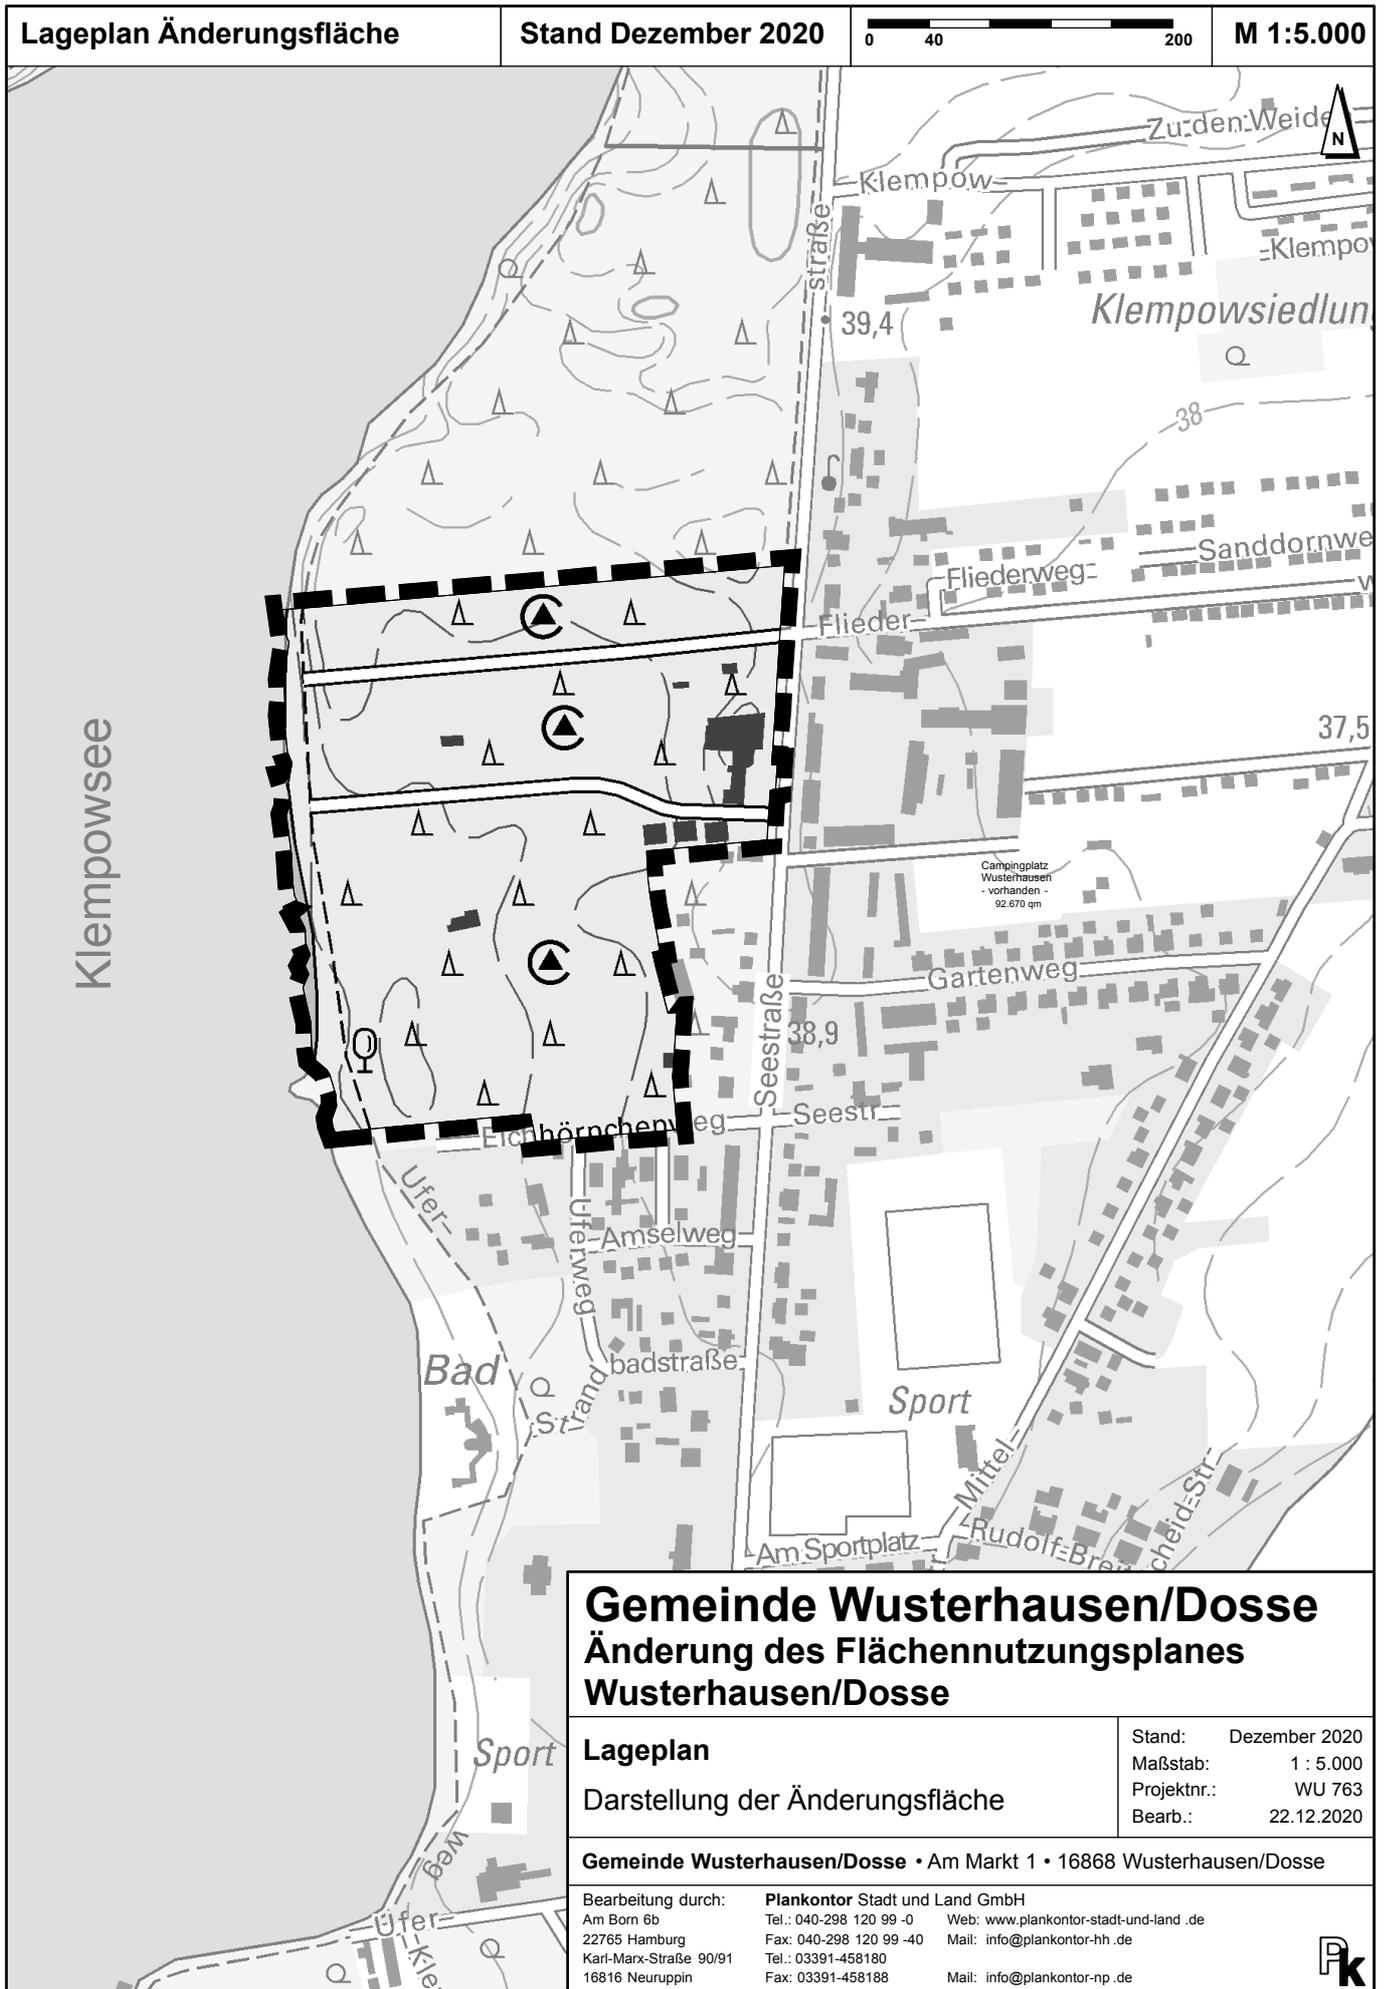

### Gemeinde Wusterhausen/Dosse Änderung des Flächennutzungsplanes Wusterhausen/Dosse

**Lageplan**  
 Darstellung der Änderungsfläche

Stand: Dezember 2020  
 Maßstab: 1 : 5.000  
 Projektnr.: WU 763  
 Bearb.: 22.12.2020

Gemeinde Wusterhausen/Dosse • Am Markt 1 • 16868 Wusterhausen/Dosse

Bearbeitung durch: Am Born 6b 22765 Hamburg Karl-Marx-Straße 90/91 16816 Neuruppin	<b>Plankontor</b> Stadt und Land GmbH Tel.: 040-298 120 99-0 Fax: 040-298 120 99-40 Tel.: 03391-458180 Fax: 03391-458188	Web: <a href="http://www.plankontor-stadt-und-land.de">www.plankontor-stadt-und-land.de</a> Mail: <a href="mailto:info@plankontor-hh.de">info@plankontor-hh.de</a> Mail: <a href="mailto:info@plankontor-np.de">info@plankontor-np.de</a>
--	--	---

