



OSTANSICHT

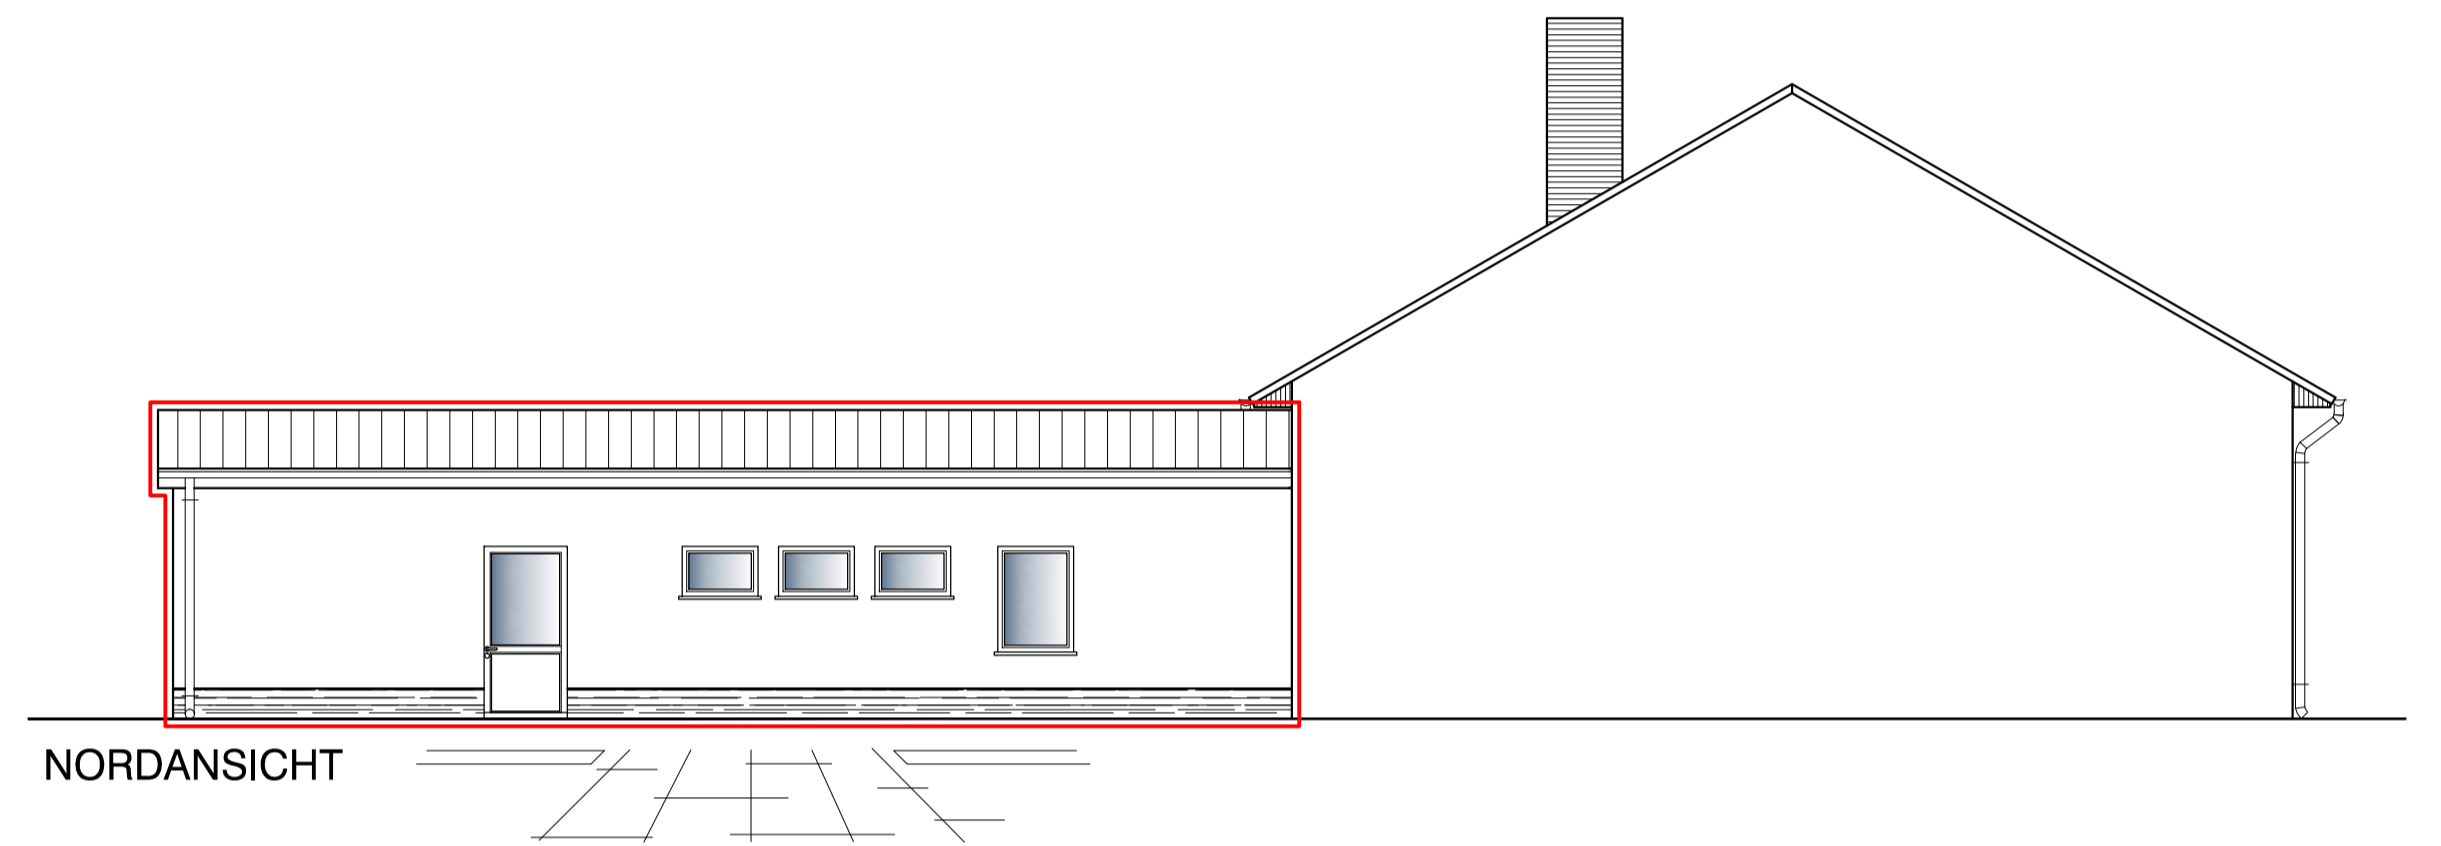

NORDANSICHT

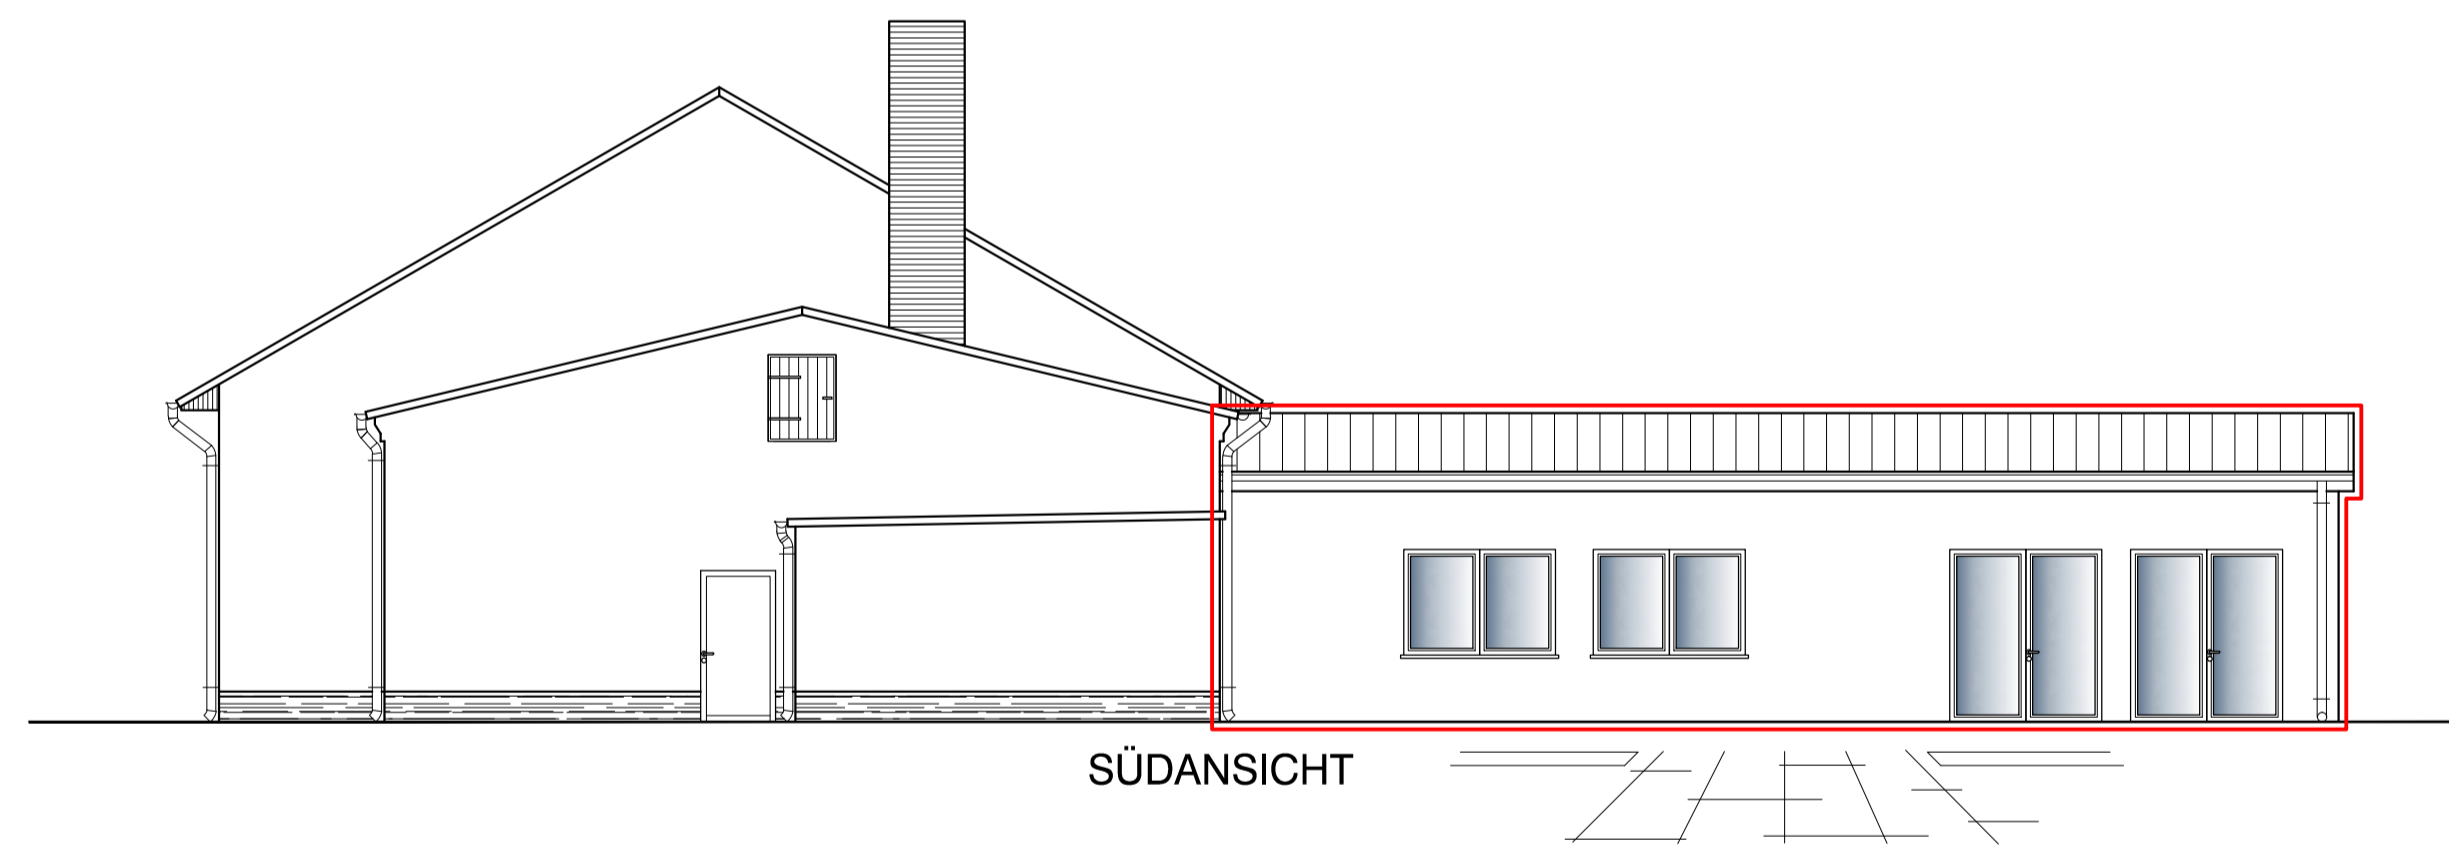

SÜDANSICHT

— GEPLANTER ANBAU

GENEHMIGUNGSPLANUNG

NIESE HOCHBAUPLANUNG <small>DIPL.-ING. THOMAS NIESE PLANUNG UND BAUBETREUUNG</small> <small>16833 FEHRBELLIN JOH.-SEB.-BACH STR. 7A TEL: 033932/71611 FAX: 033932/ 72627</small>	<small>Bauvorhaben:</small> ANBAU AN EINE VORHANDENE FEUERWEHR KYRITZER STR. 33 16868 WUSTERHAUSEN/DOSSE	<small>Bauherr:</small> GEMEINDE WUSTERHAUSEN/DOSSE AM MARKT 1 16868 WUSTERHAUSEN/DOSSE
	<small>Darstellung:</small> ANSICHTEN	
<small>Bearbeiter:</small>	<small>Bauherr:</small>	<small>Projekt-Nr.:</small> 23-02-24
<small>Datum:</small> 01.03.23	<small>Datum:</small> 01.03.23	<small>Maßstab :</small> 1:100
		<small>Plan-Nr.:</small> G 5