


# Gemeinde Wusterhausen/Dosse

## Bebauungsplan "Kinderheim Schloss Bantikow mit Wohnquartier am Schloss"

Lageplan zum Aufstellungsbeschluss 0 50 100 150 200 250 M 1:5.000

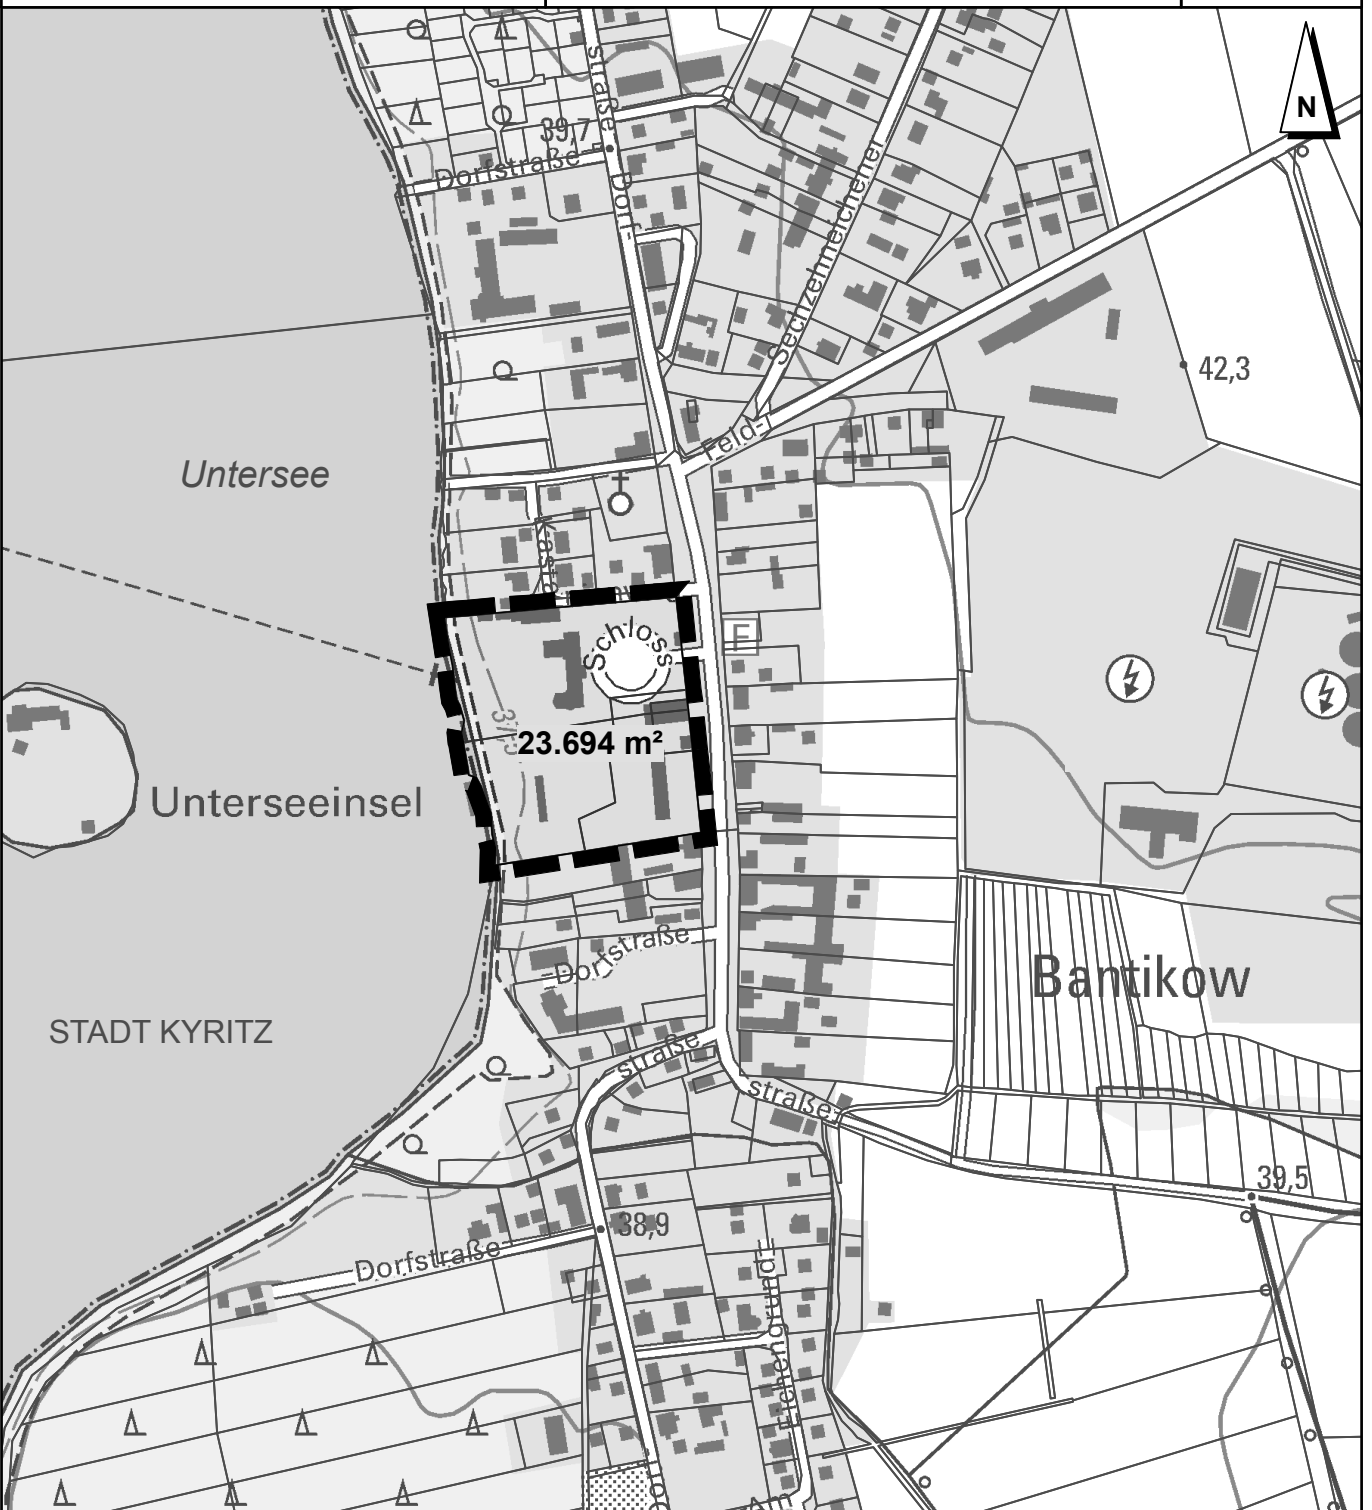

**Gemeinde Wusterhausen/Dosse**  
Bebauungsplan "Kinderheim Schloss Bantikow mit Wohnquartier am Schloss"

<b>Lageplan zum Aufstellungsbeschluss</b>	Projekt Nr.: WU 894
Darstellung des Geltungsbereiches	Maßstab: 1 : 5.000
des Bebauungsplanes	Stand: September 2023
	Bearb.-stand: 26.09.2023

**Gemeinde Wusterhausen/Dosse** • Am Markt 1 • 16868 Wusterhausen/Dosse  
**Betreiber:** Sozial-Werk Winterstein gGmbH • Dorfstraße Schönhausen 11 • 16928 Pritzwalk

Planerstellung durch: **Plankontor** Stadt und Land GmbH  
Karl-Marx-Straße 90/91 Tel.: 03391-458180  
16816 Neuruppin Fax: 03391-458188 Mail: info@plankontor-np.de

