

# Gemeinde Wusterhausen/Dosse • Vorhabenbezogener Bebauungsplan "Solarpark Bantikow-Ost" im Ortsteil Bantikow

Es gilt die Baunutzungsverordnung in der Fassung der Bekanntmachung vom 21. November 2017 (BGBl. I S. 3786); zuletzt geändert durch Artikel 2 des Gesetzes vom 03. Juli 2023 (BGBl. 2023 I Nr. 176)

Planzeichnung (Teil A)      Vorentwurf - Stand Januar 2024      0 100 500 M 1:7.500

## Gemeinde Wusterhausen/Dosse

vorhabenbezogener Bebauungsplan  
"Solarpark Bantikow-Ost" im Ortsteil Bantikow

**Vorentwurf**  
Fassung für die frühzeitige Beteiligung  
gemäß § 3 Abs. 1 und § 4 Abs. 1 BauGB


**Vorhabenträger** • VERBUND Green Power Deutschland Photovoltaik GmbH  
Lennéstraße 3 • 10785 Berlin

**Gemeinde Wusterhausen/Dosse** • Am Markt 1 • 16868 Wusterhausen/Dosse

Bearbeitung durch: **Plankontor Stadt und Land GmbH**  
Am Born 6b 22765 Hamburg • Tel.: 040-298 120 99-0 • Mail: info@plankontor-hh.de  
Karl-Marx-Straße 90/91 16816 Neuruppin • Tel.: 03391-458180 • Mail: info@plankontor-np.de  
Web: www.plankontor-stadt-und-land.de

Stand: Januar 2024  
Projekt Nr.: WU 897  
Maßstab: 1 : 7.500  
Bearbeitet: 11.01.2024



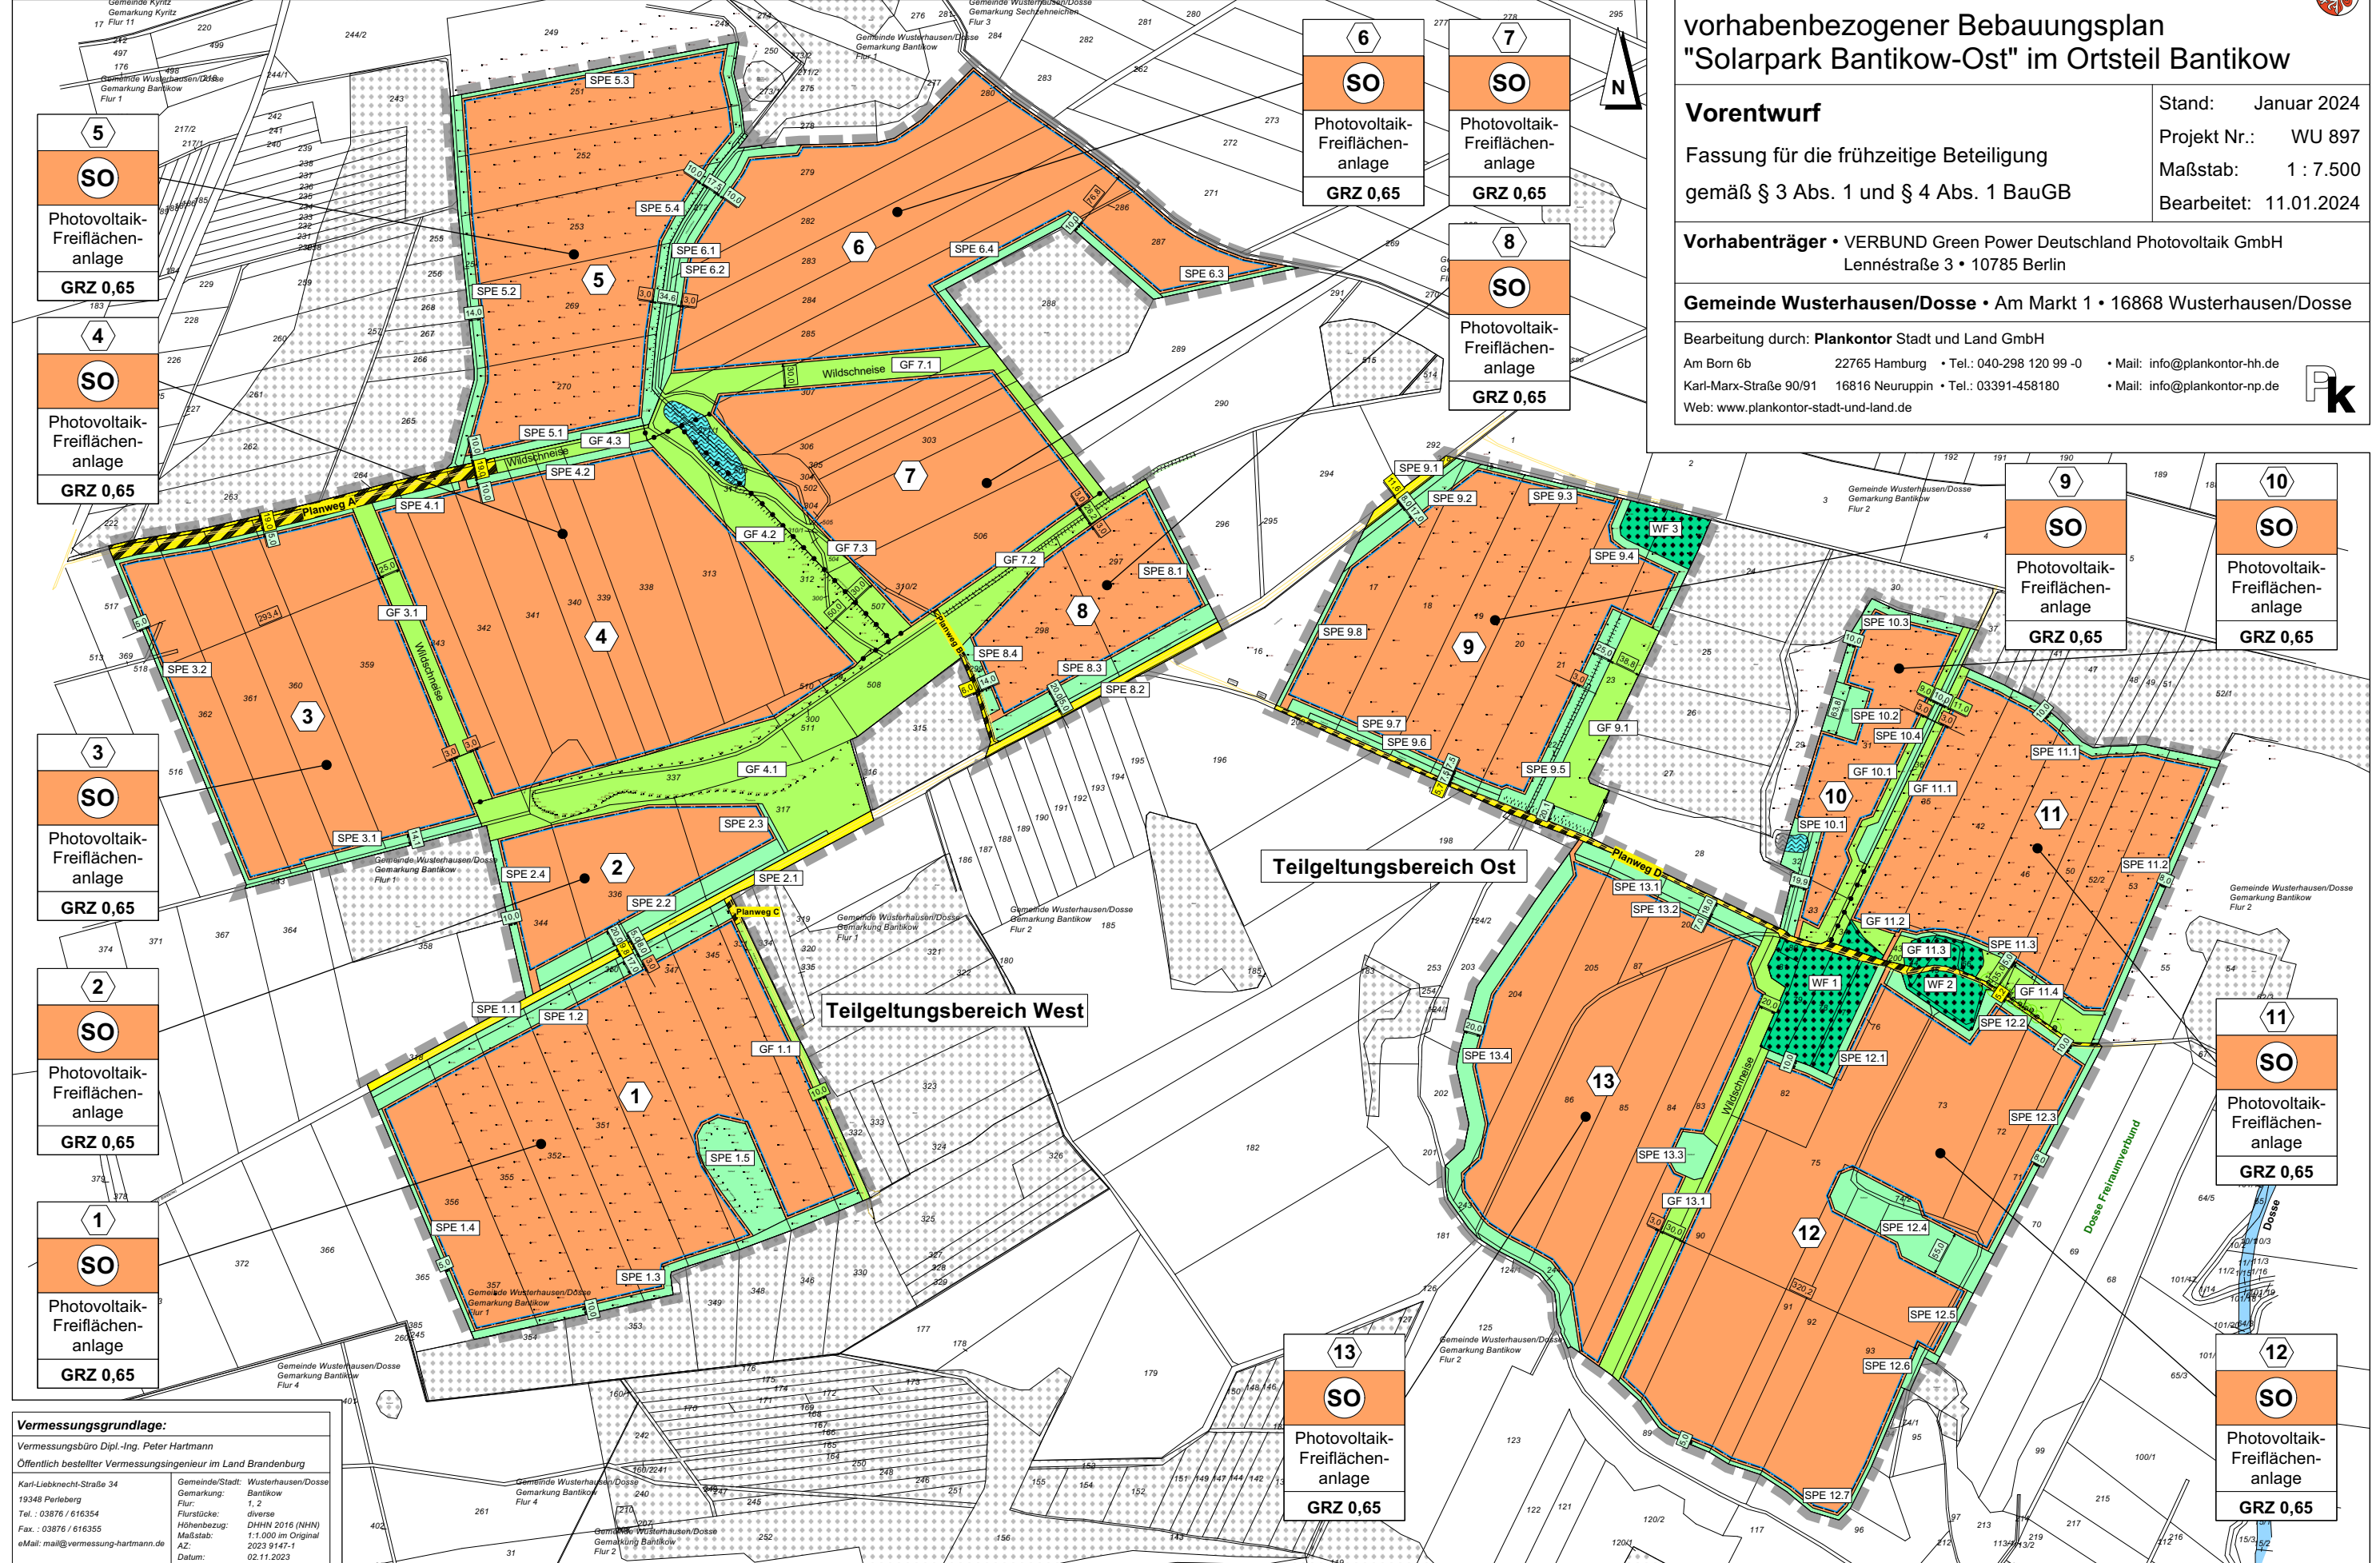

**Vermessungsgrundlage:**  
Vermessungsbüro Dipl.-Ing. Peter Hartmann  
Öffentlich bestellter Vermessungsingenieur im Land Brandenburg  
Karl-Liebknecht-Straße 34  
19348 Perleberg  
Tel.: 03876 / 616354  
Fax.: 03876 / 616355  
E-Mail: mail@vermessung-hartmann.de

Gemeinde/Stadt: Wusterhausen/Dosse  
Bantikow  
Gemarkung: Bantikow  
Flur: 1, 2  
Flurstücke: diverse  
Höhenbezug: DHHN 2016 (NHN)  
Maßstab: 1:1.000 im Original  
AZ: 2023 9147-1  
Datum: 02.11.2023