


# Gemeinde Wusterhausen/Dosse • 10. Änderung des Flächennutzungsplanes

Es gilt die Bau nutzungsverordnung in der Fassung der Bekanntmachung vom 21. November 2017 (BGBl. I S. 3786); zuletzt geändert durch Artikel 2 des Gesetzes vom 03. Juli 2023 (BGBl. 2023 I Nr. 176)

Planzeichnung Vorentwurf - Stand Februar 2024 0 100 500 M 1:10.000

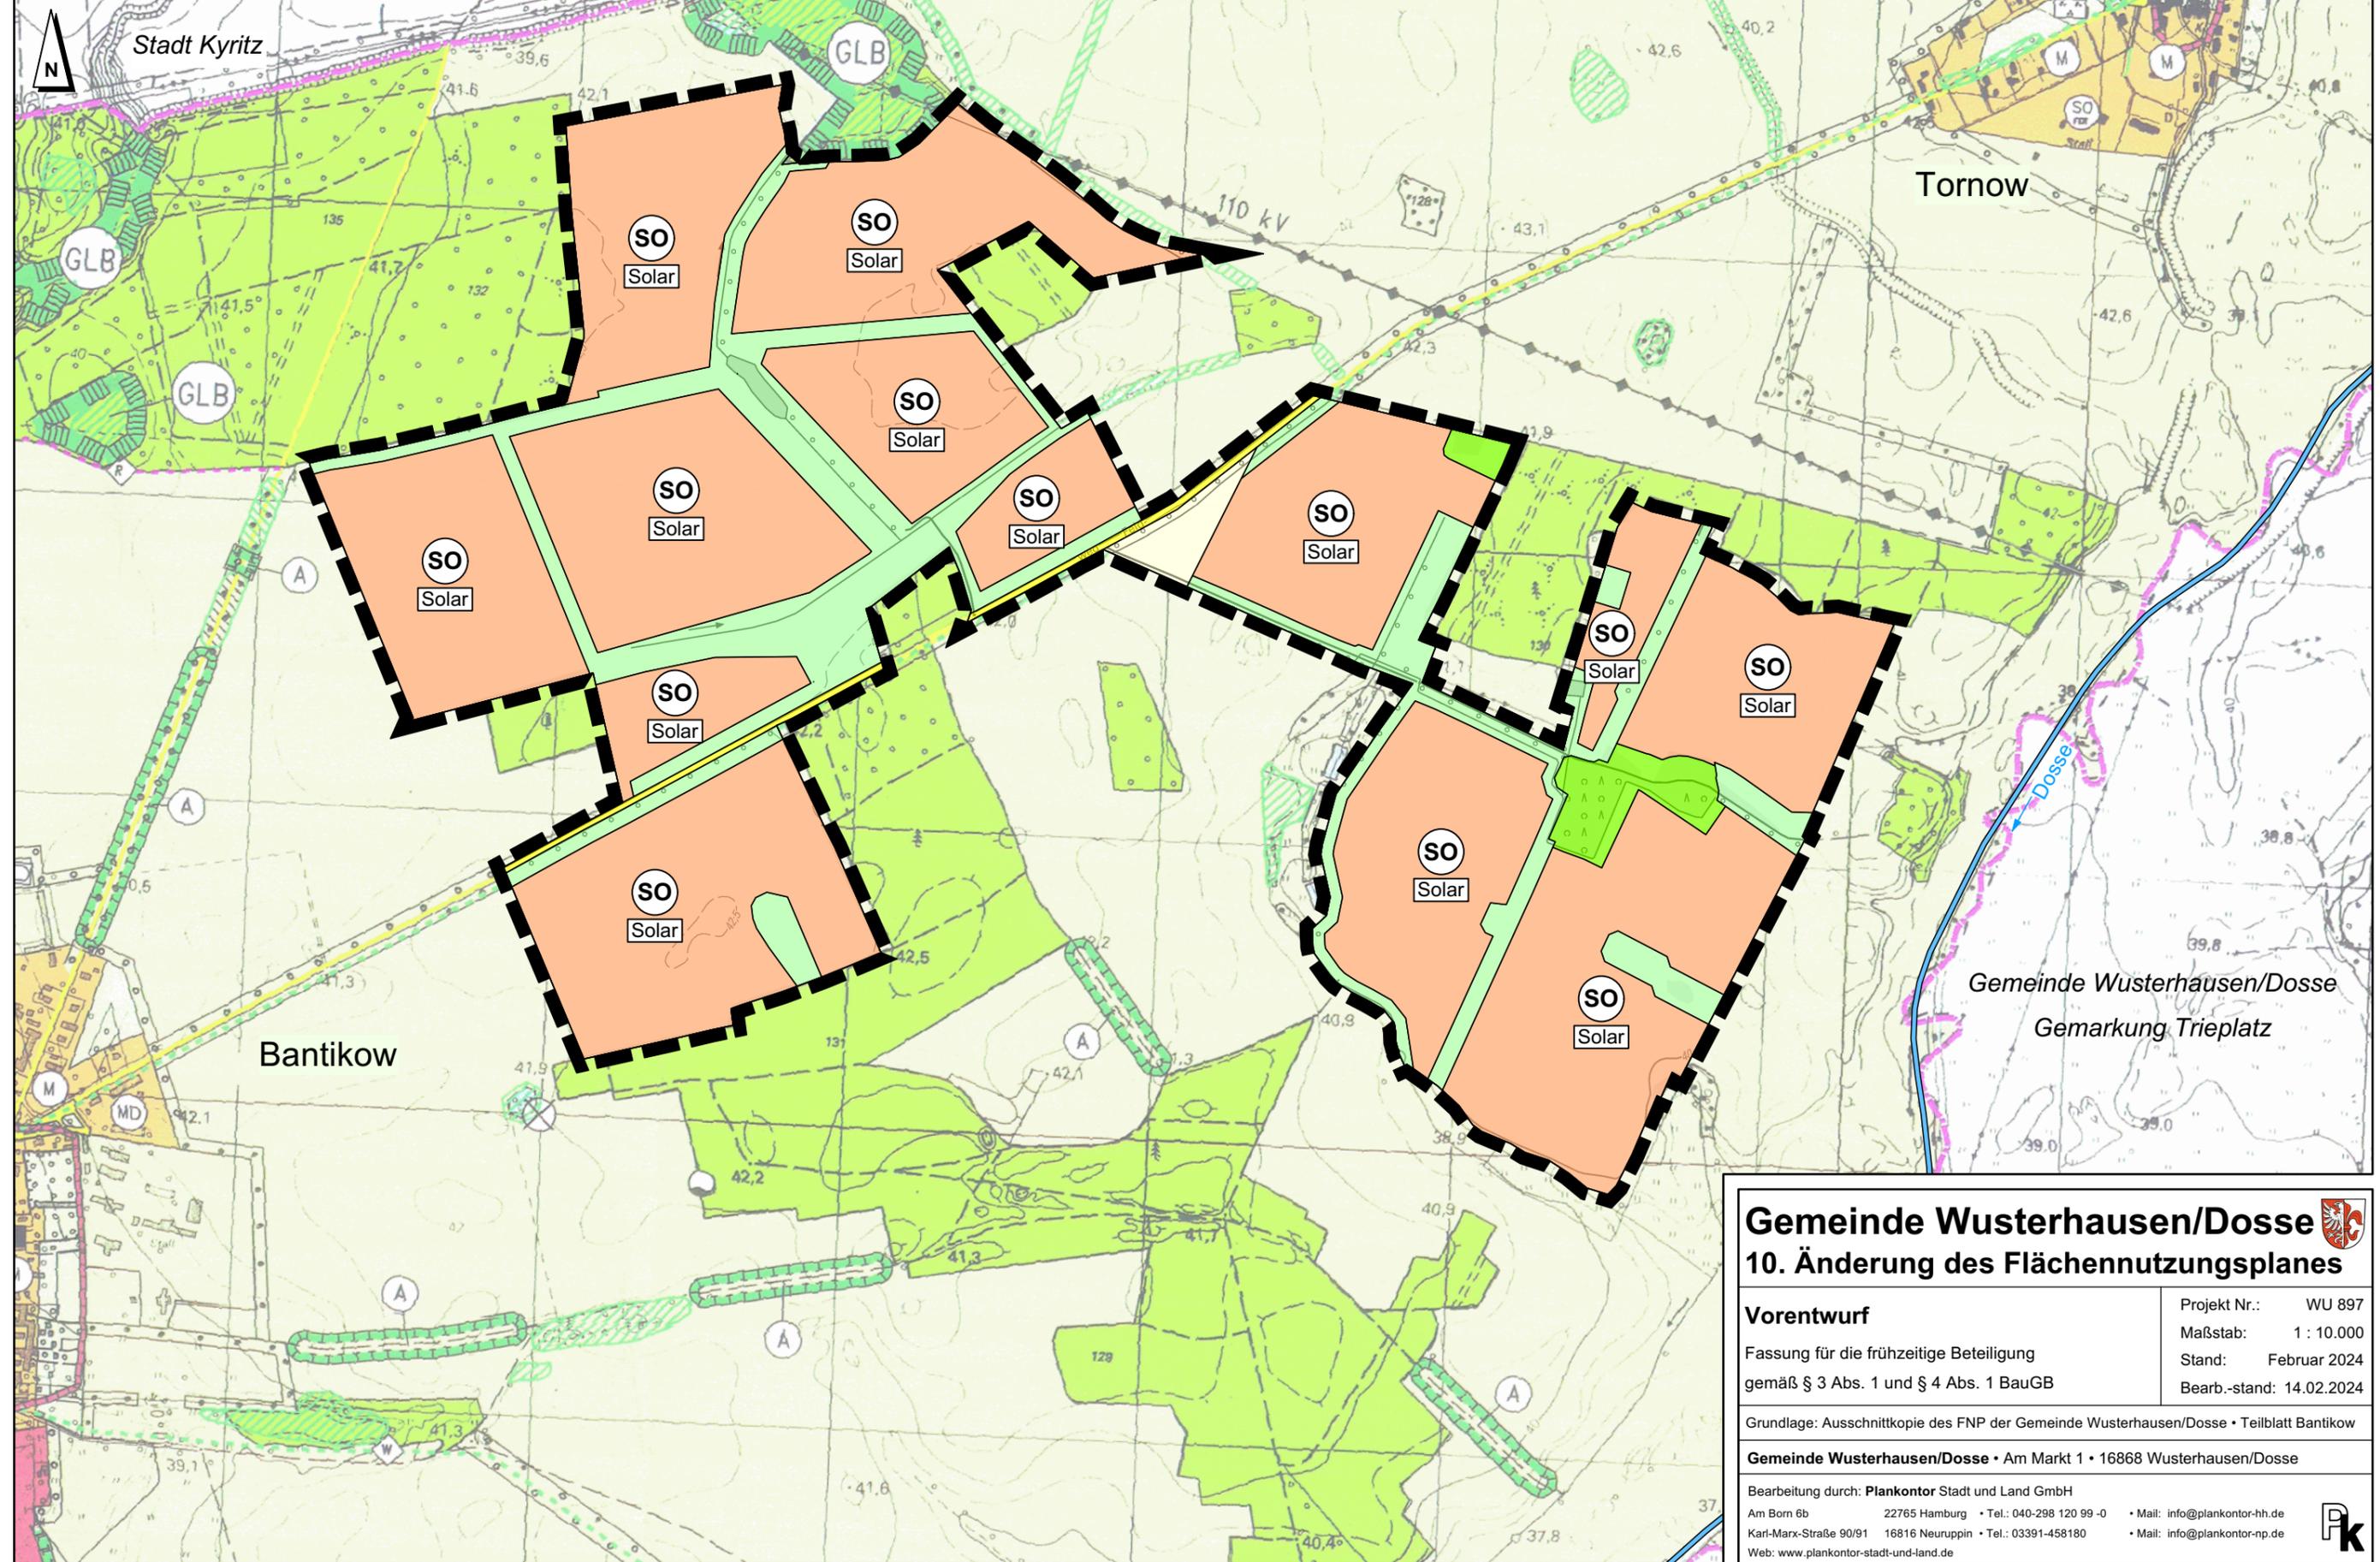

<b>Gemeinde Wusterhausen/Dosse</b> 	
<b>10. Änderung des Flächennutzungsplanes</b>	
<b>Vorentwurf</b>	Projekt Nr.: WU 897
Fassung für die frühzeitige Beteiligung	Maßstab: 1 : 10.000
gemäß § 3 Abs. 1 und § 4 Abs. 1 BauGB	Stand: Februar 2024
	Bearb.-stand: 14.02.2024
Grundlage: Ausschnittkopie des FNP der Gemeinde Wusterhausen/Dosse • Teilblatt Bantikow	
Gemeinde Wusterhausen/Dosse • Am Markt 1 • 16868 Wusterhausen/Dosse	
Bearbeitung durch: <b>Plankontor</b> Stadt und Land GmbH	
Am Born 6b 22765 Hamburg • Tel.: 040-298 120 99-0 • Mail: info@plankontor-hh.de	
Karl-Marx-Straße 90/91 16816 Neuruppin • Tel.: 03391-458180 • Mail: info@plankontor-np.de	
Web: www.plankontor-stadt-und-land.de	