


Gemeinde Wusterhausen/Dosse • 6. Änderung des Flächennutzungsplanes

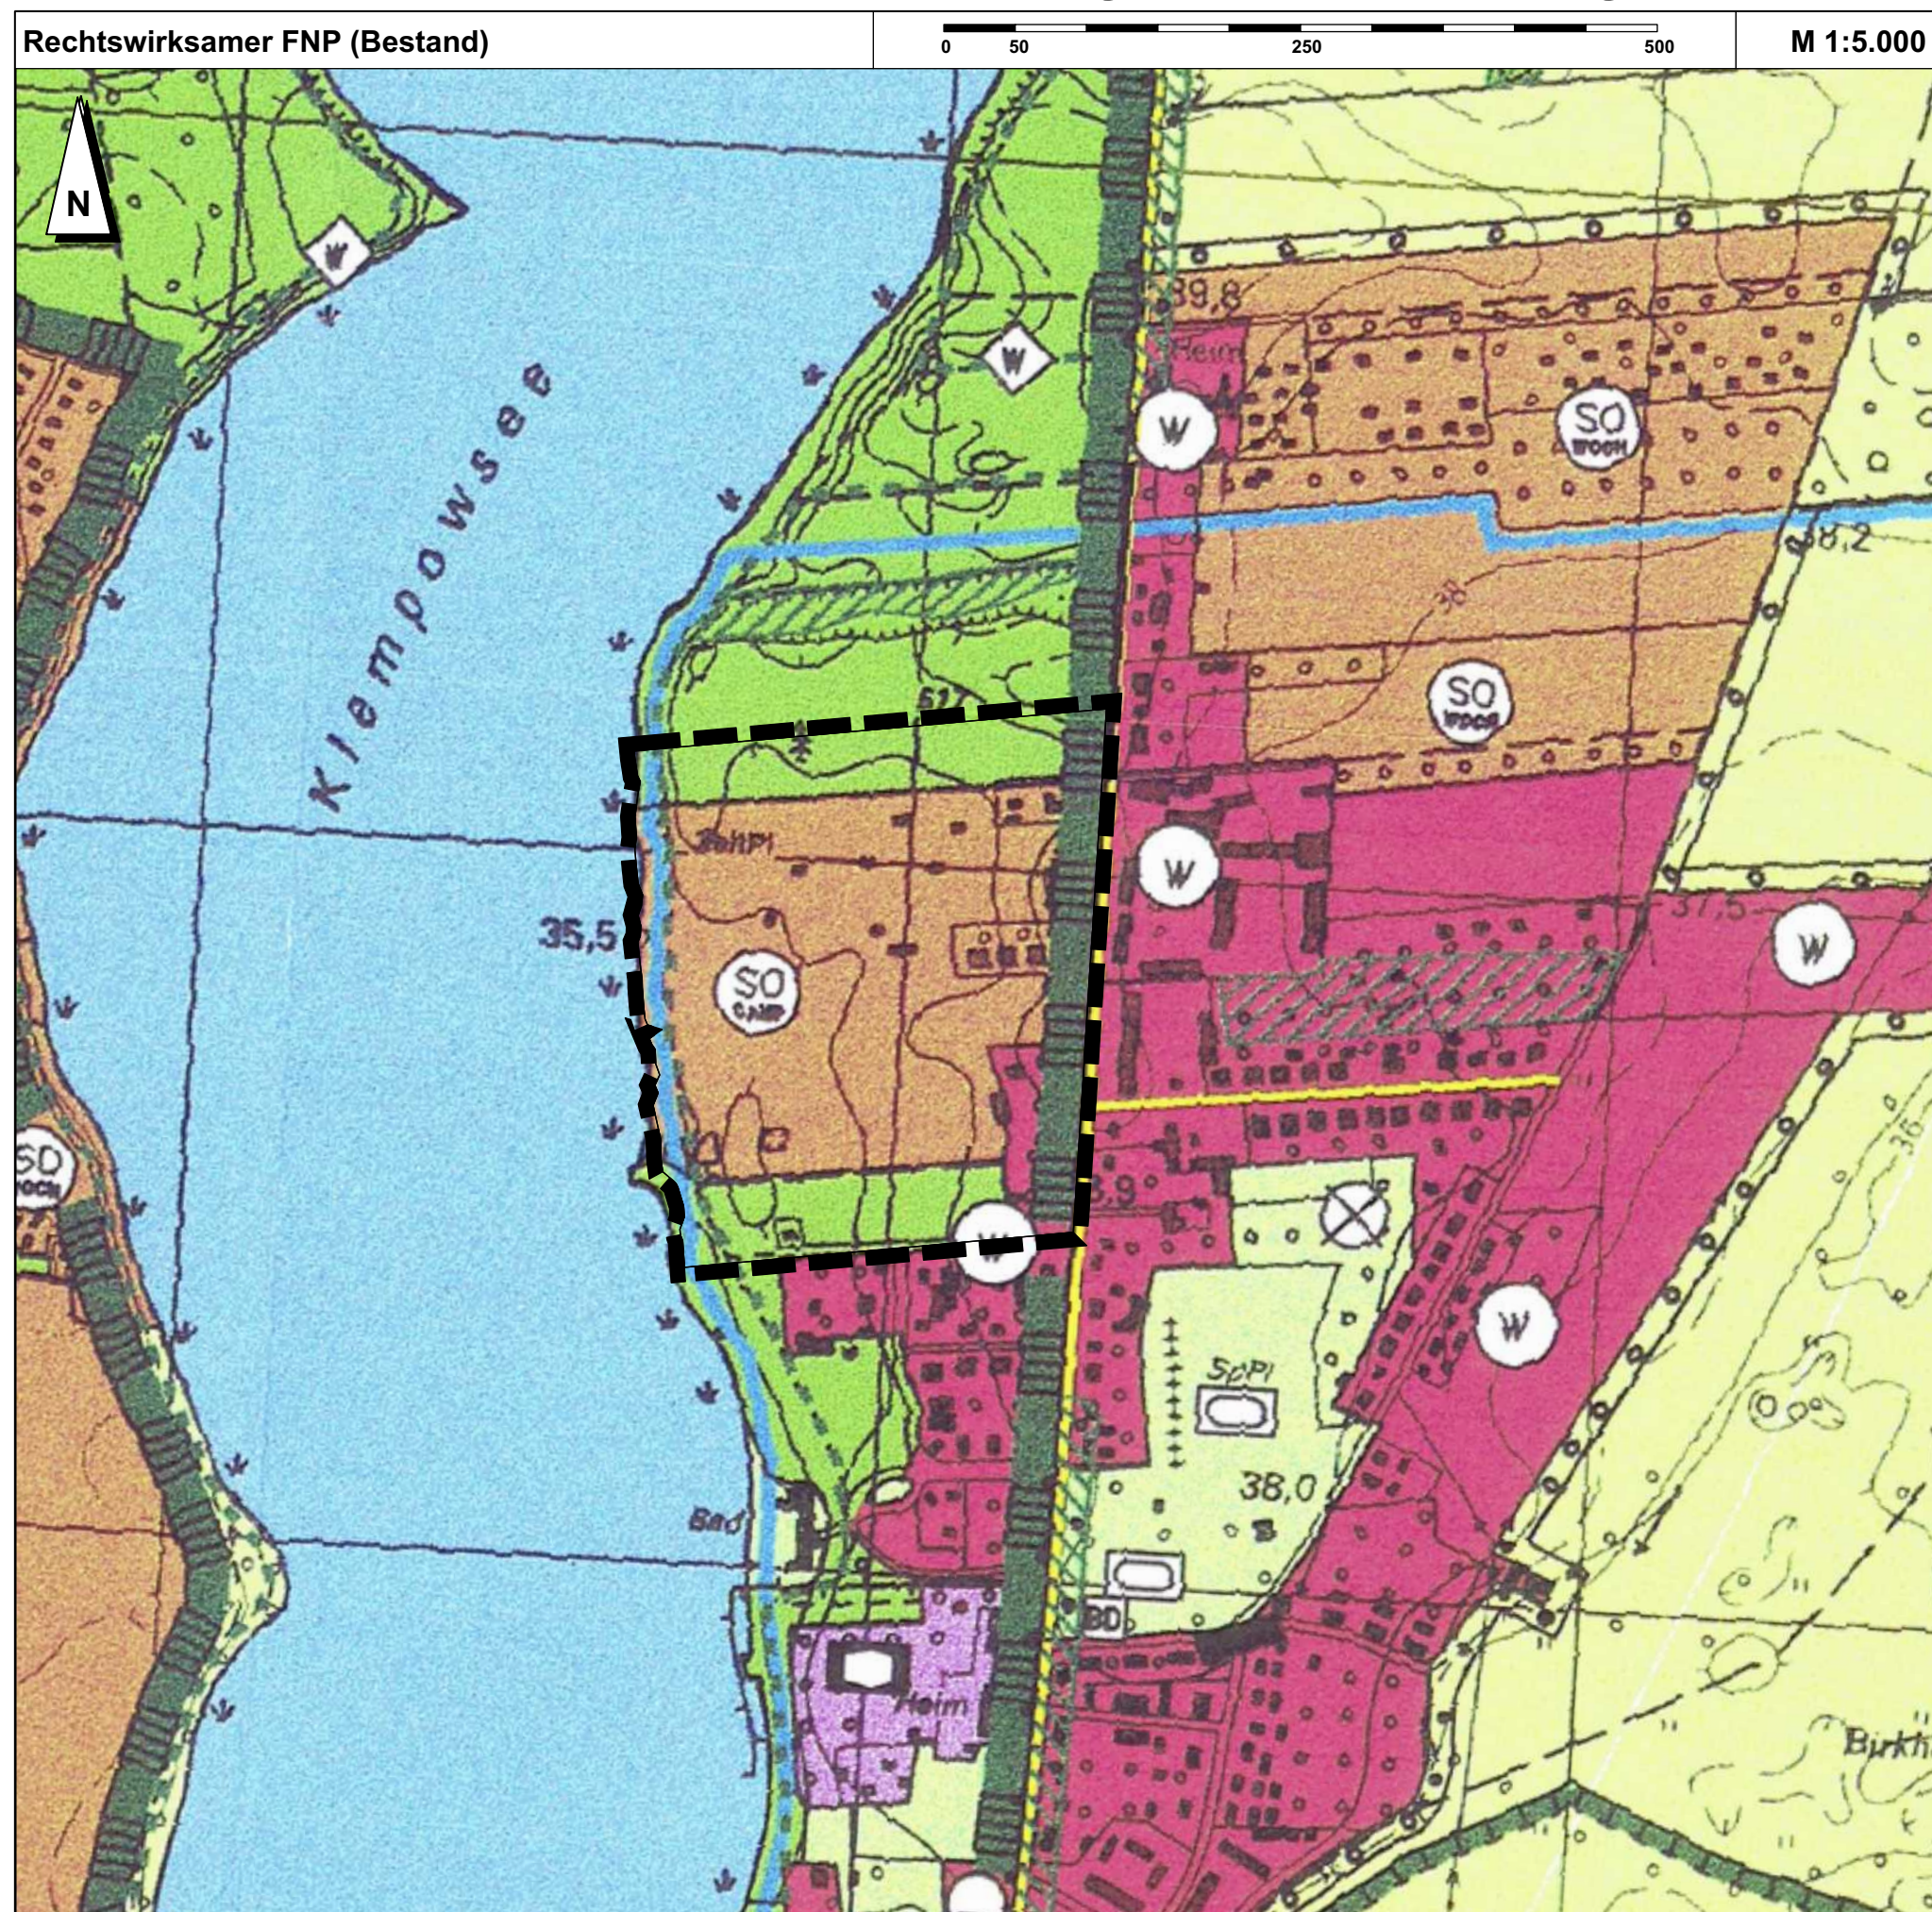

Zeichenerklärung

Art der baulichen Nutzung	(§ 5 Abs. 2 Nr. 1 BauGB)
Wohnbaufläche	(§ 1 Abs. 1 Nr. 1 BauNVO)
Sondergebiete Zweckbestimmung: Campingplatz	(§ 10 BauNVO)
Sondergebiete Zweckbestimmung: Wochenendhausgebiet	(§ 10 BauNVO)
Flächen für den Gemeinbedarf	(§ 5 Abs. 2 Nr. 2a BauGB)
Flächen für den Gemeinbedarf	
Zweckbestimmung: sozialen Zwecken dienende Gebäude und Einrichtungen	
Verkehrsflächen	(§ 5 Abs. 2 Nr. 3 BauGB)
öffentliche Verkehrsfläche	
Grünflächen	(§ 5 Abs. 2 Nr. 5 BauGB)
öffentliche Grünflächen, hier: Sportplatz	
Wasserflächen	(§ 5 Abs. 2 Nr. 7 BauGB)
Wasserflächen	
Trinkwasserschutzzone	
Flächen für Landwirtschaft und Wald	(§ 5 Abs. 2 Nr. 9 BauGB)
Flächen für die Landwirtschaft	
Flächen für Wald	
Planungen, Nutzungsregelungen, Maßnahmen und Flächen für Maßnahmen zum Schutz, zur Pflege und zur Entwicklung von Natur und Landschaft	(§ 5 Abs. 2 Nr. 10 BauGB)
Umgrenzung von Schutzgebieten und Schutzobjekten im Sinne des Naturschutzrechtes	
Landschaftsschutzgebiet (LSG) "Kyritzer Seenkette" (3040-601)	
Sonstige Planzeichen	
Grenze des räumlichen Geltungsbereichs der 6. Änderung des Flächennutzungsplanes	

Gemeinde Wusterhausen/Dosse 6. Änderung des Flächennutzungsplanes

Rechtswirksamer FNP (Bestand)	Stand: Juli 2024
Darstellung des Geltungsbereiches der 6. Änderung des Flächennutzungsplanes auf dem rechtswirksamen FNP	Projekt Nr.: WU 763-F Maßstab: 1 : 5.000 Bearbeitet: 11.07.2024

Gemeinde Wusterhausen/Dosse • Am Markt 1 • 16868 Wusterhausen/Dosse

Bearbeitung durch: **Plankontor** Stadt und Land GmbH
 Am Born 6b 22765 Hamburg • Tel.: 040-298 120 99 -0 • Mail: info@plankontor-hh.de
 Karl-Marx-Straße 90/91 16816 Neuruppin • Tel.: 03391-458180 • Mail: info@plankontor-np.de
 Web: www.plankontor-stadt-und-land.de

