

Gemeinde Wusterhausen/Dosse • Vorhabenbezogener Bebauungsplan "Solarpark Bantikow-Ost" im Ortsteil Bantikow

Es gilt die Baunutzungsverordnung in der Fassung der Bekanntmachung vom 21. November 2017 (BGBl. I S. 3786); zuletzt geändert durch Artikel 2 des Gesetzes vom 03. Juli 2023 (BGBl. 2023 I Nr. 176)

Flächenberechnung

Entwurf - Stand Januar 2025

0 100 500 M 1:7.500

Legende

- 1.209.805 m²
- 14.360 m²
- 17.605 m²
- 140.105 m²
- 4.430 m²
- 23.070 m²
- 263.755 m²
- 1.673.130 m²**

61 Lerchenfenster à 400 qm 24.400 m²

Gemeinde Wusterhausen/Dosse


vorhabenbezogener Bebauungsplan
"Solarpark Bantikow-Ost" im Ortsteil Bantikow

Stand: Januar 2025
Projekt Nr.: WU 897
Maßstab: 1 : 7.500
Bearbeitet: 10.01.2025

Vorhabenträger • VERBUND Green Power Deutschland Photovoltaik GmbH
Lennéstraße 3 • 10785 Berlin

Gemeinde Wusterhausen/Dosse • Am Markt 1 • 16868 Wusterhausen/Dosse

Bearbeitung durch: **Plankontor** Stadt und Land GmbH
Am Born 6b 22765 Hamburg • Tel.: 040-298 120 99 -0 • Mail: info@plankontor-hh.de
Karl-Marx-Straße 90/91 16816 Neuruppin • Tel.: 03391-458180 • Mail: info@plankontor-np.de
Web: www.plankontor-stadt-und-land.de

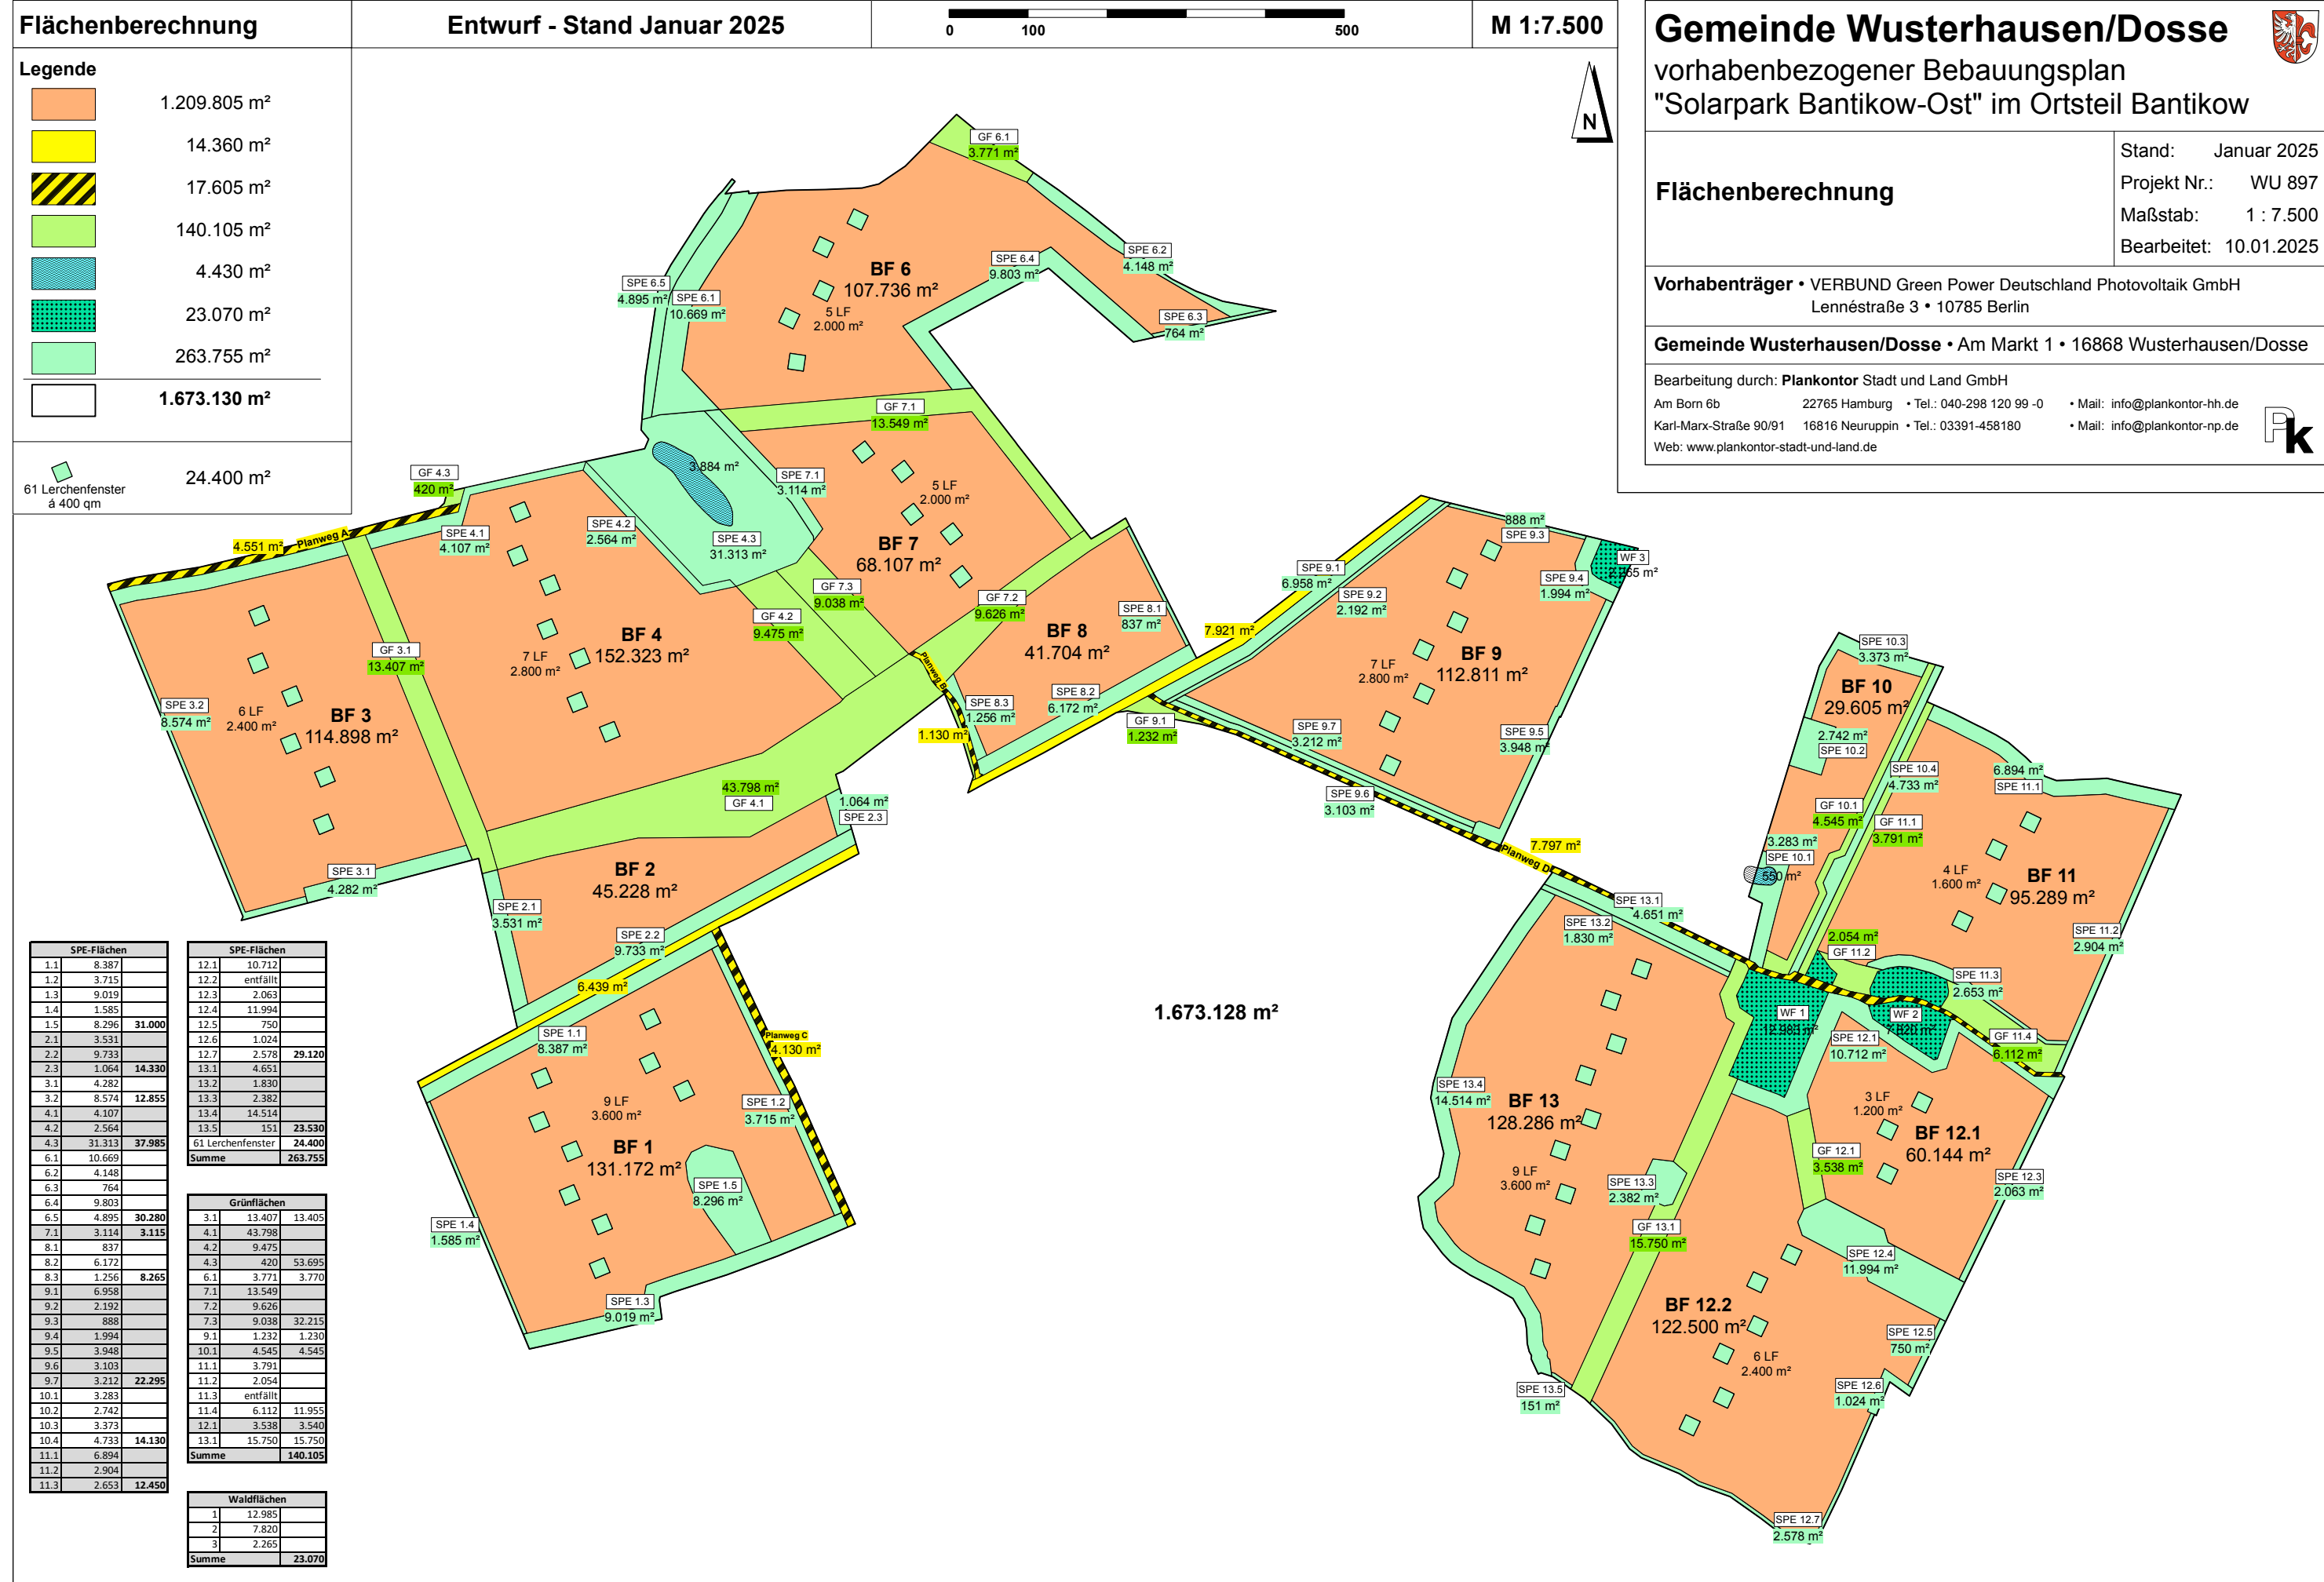

SPE-Flächen	Summe
1.1	8.387
1.2	3.715
1.3	9.019
1.4	1.585
1.5	8.296
2.1	3.531
2.2	9.733
2.3	1.064
3.1	4.282
3.2	8.574
4.1	4.107
4.2	2.564
4.3	31.313
6.1	10.669
6.2	4.148
6.3	764
6.4	9.803
6.5	4.895
7.1	3.114
8.1	837
8.2	6.172
8.3	1.256
9.1	6.958
9.2	2.192
9.3	888
9.4	1.994
9.5	3.948
9.6	3.103
9.7	3.212
10.1	3.283
10.2	2.742
10.3	3.373
10.4	4.733
11.1	6.894
11.2	2.904
11.3	2.653
Summe	31.000

SPE-Flächen	Summe
12.1	10.712
12.2	entfällt
12.3	2.063
12.4	11.994
12.5	750
12.6	1.024
12.7	2.578
13.1	4.651
13.2	1.830
13.3	2.382
13.4	14.514
13.5	151
61 Lerchenfenster	24.400
Summe	263.755

Grünflächen	Summe
3.1	13.407
4.1	43.798
4.2	9.475
4.3	420
6.1	3.771
7.1	13.549
7.2	9.626
7.3	9.038
9.1	1.232
10.1	4.545
11.1	3.791
11.2	2.054
11.3	entfällt
11.4	6.112
12.1	3.538
13.1	15.750
Summe	140.105

Waldflächen	Summe
1	12.985
2	7.820
3	2.265
Summe	23.070