


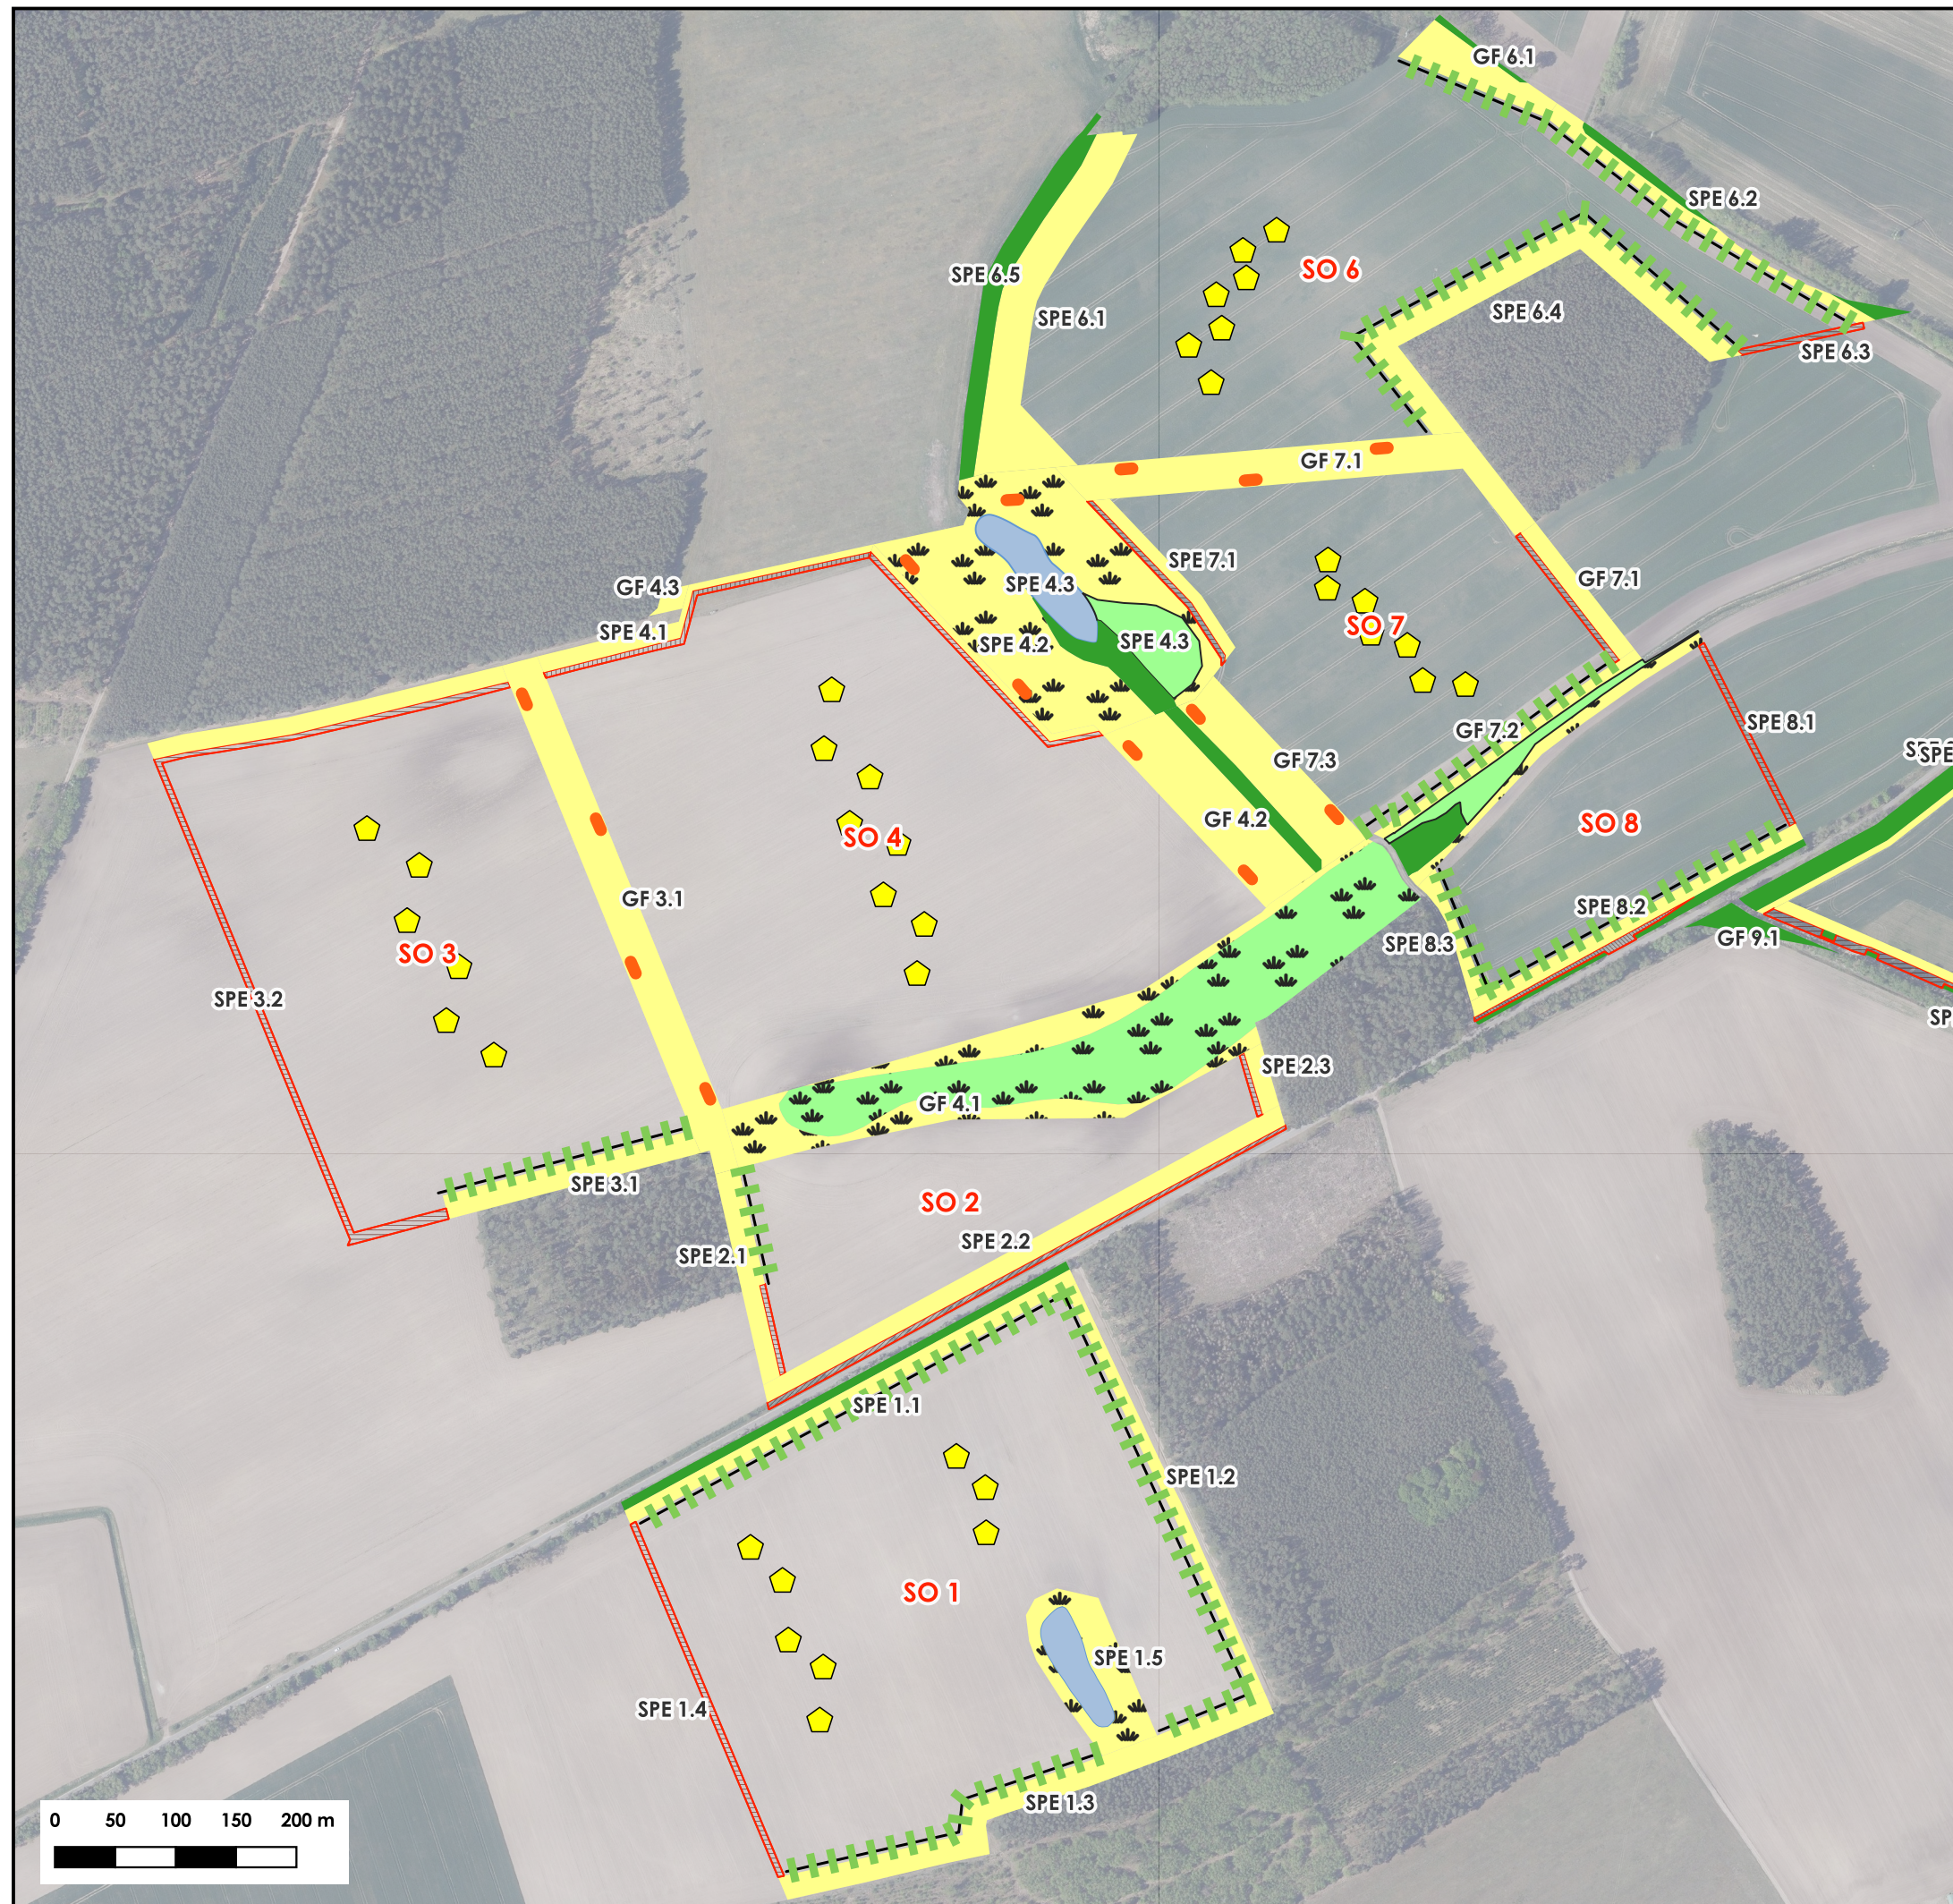

Legende

Maßnahmen

E1- Erhalt Gehölze

E2- Erhalt Gewässer

E3- Erhalt Grünland

K1- Pflanzung Hecke ohne Überhälter

K2- Pflanzung Hecke mit Überhälter

K3- Pflanzung Hecke 8 m Breite

K4- Lückerbepflanzung Sträucher

K5- Lückerbepflanzung Bäume

K7- Herstellung von ruderalen Mähwiesen

G2- Schaffung Lebensraumelemente

K6- Bepflanzung Wildkorridore

G1- Zaunbegrünung

V10 Feldlerchenfenster

Vorhabenbezogener Bebauungsplan „Solarpark Bantikow-Ost“ - Grünordnungsplan

Karte 1: Grünflächenkonzept Übersicht Teil-Geltungsbereich West

Maßstab in A3
1:5.600

planthing GbR
Büro für Landschaftsplanung
Pritzwalker Straße 7
16909 Wittstock

Februar 2025