


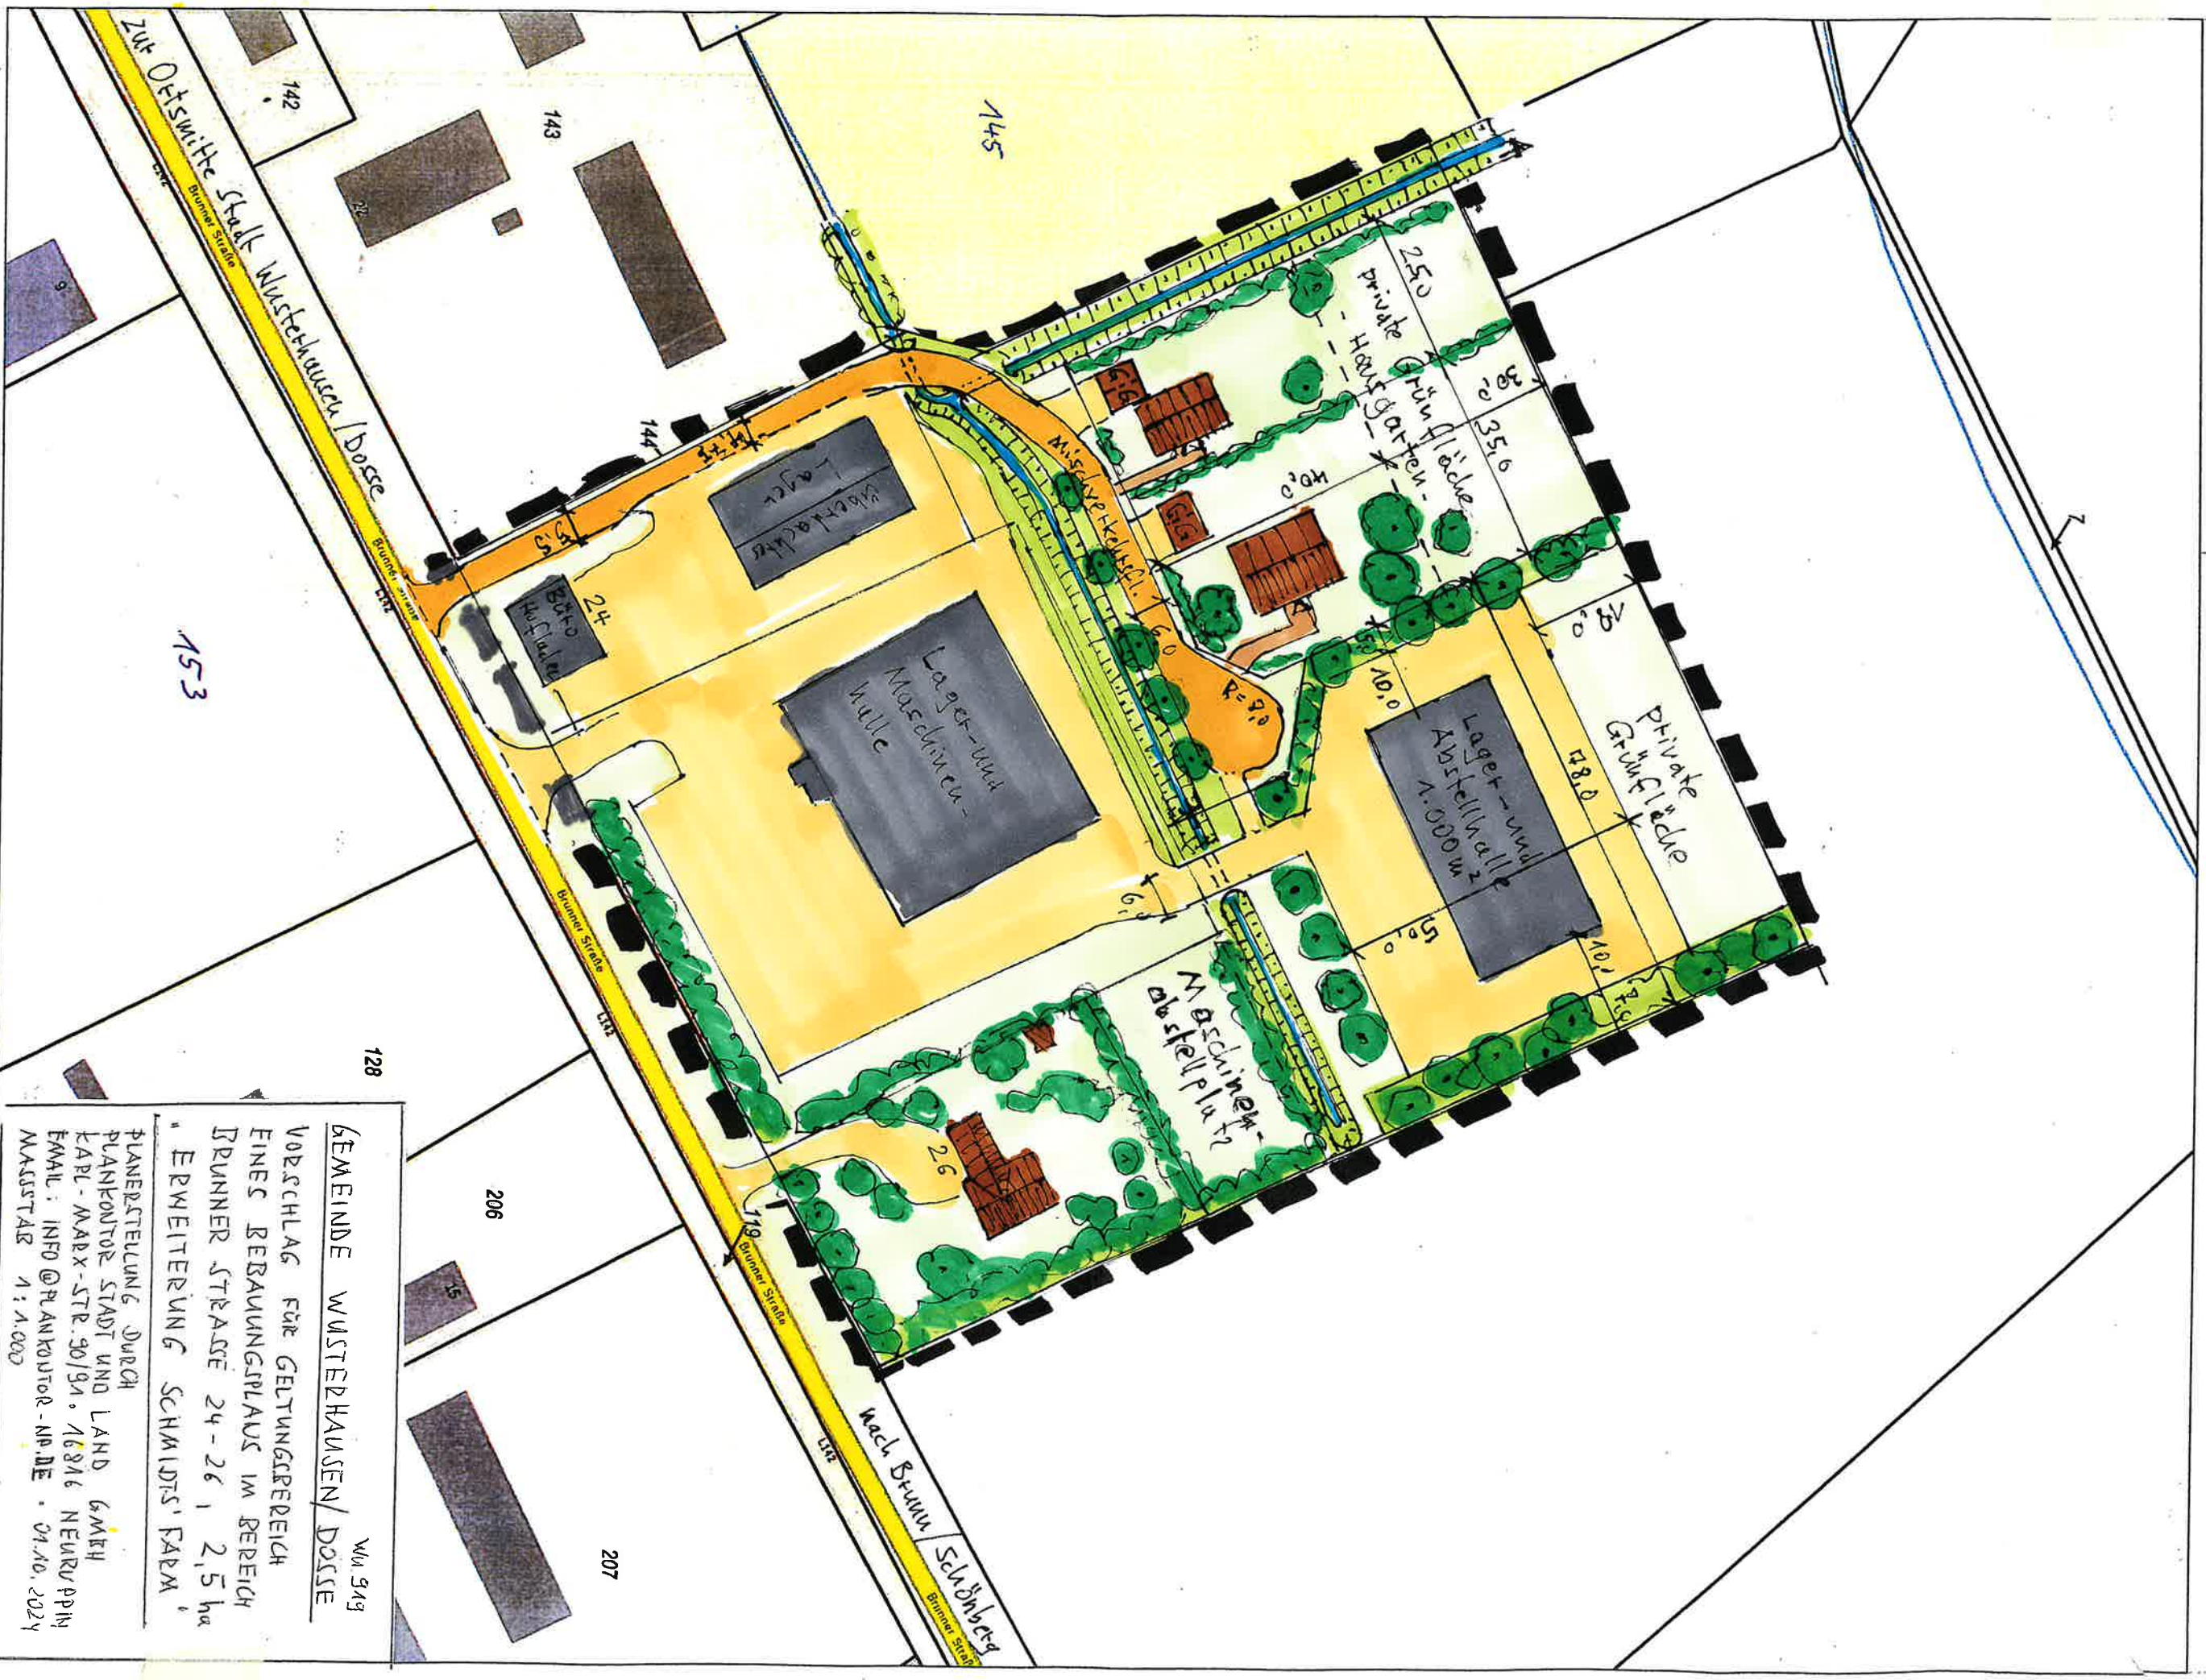

128

206

207

WU 349
GEMEINDE WISTERHAUSEN/DÖRSE

VORSCHLAG FÜR GELTUNGSBEREICH
EINES BEBAUUNGSPLANES IM BEREICH
DRUNNER STRASSE 24-26, 2,5 ha
"ERWEITERUNG SCHMIDT'S FARM"

PLANEINRICHTUNG DURCH
PLANKONTROLLE STADT UND LAND GEMEINDE
KARL-MAIX-STR. 30/31A, 16816 NEURUPPIN
EMAIL: INFO@PLANKONTROLLE.NP.NE * 01.10.2024
MAIESTAR 1:1.000

Datum: 01.10.2024

Maßstab: 1 : 1000

Ausdruck aus dem Geoportal (Copyright & Nutzungsbedingungen auf www.oslprliz-nuplin.de)

Kontakt bei Fragen und Hinweisen zum Geoportal:

Amt für Kataster und Geoinformation

Telefon: +49 (0) 3391 688-6251 | E-Mail: ois@onr.de

