


Gemeinde Wusterhausen/Dosse • Bebauungsplan "Solarpark Emilienhof" im Ortsteil Emilienhof - Teilgeltungsbereich West • (gemäß § 30 Abs. 1 BauGB)

Es gilt die Baunutzungsverordnung in der Fassung der Bekanntmachung vom 21. November 2017 (BGBl. I S. 3786); zuletzt geändert durch Artikel 2 des Gesetzes vom 03. Juli 2023 (BGBl. 2023 I Nr. 176)

Flächenberechnung	Entwurf - Stand März 2025		M 1:4.000
--------------------------	----------------------------------	---	------------------

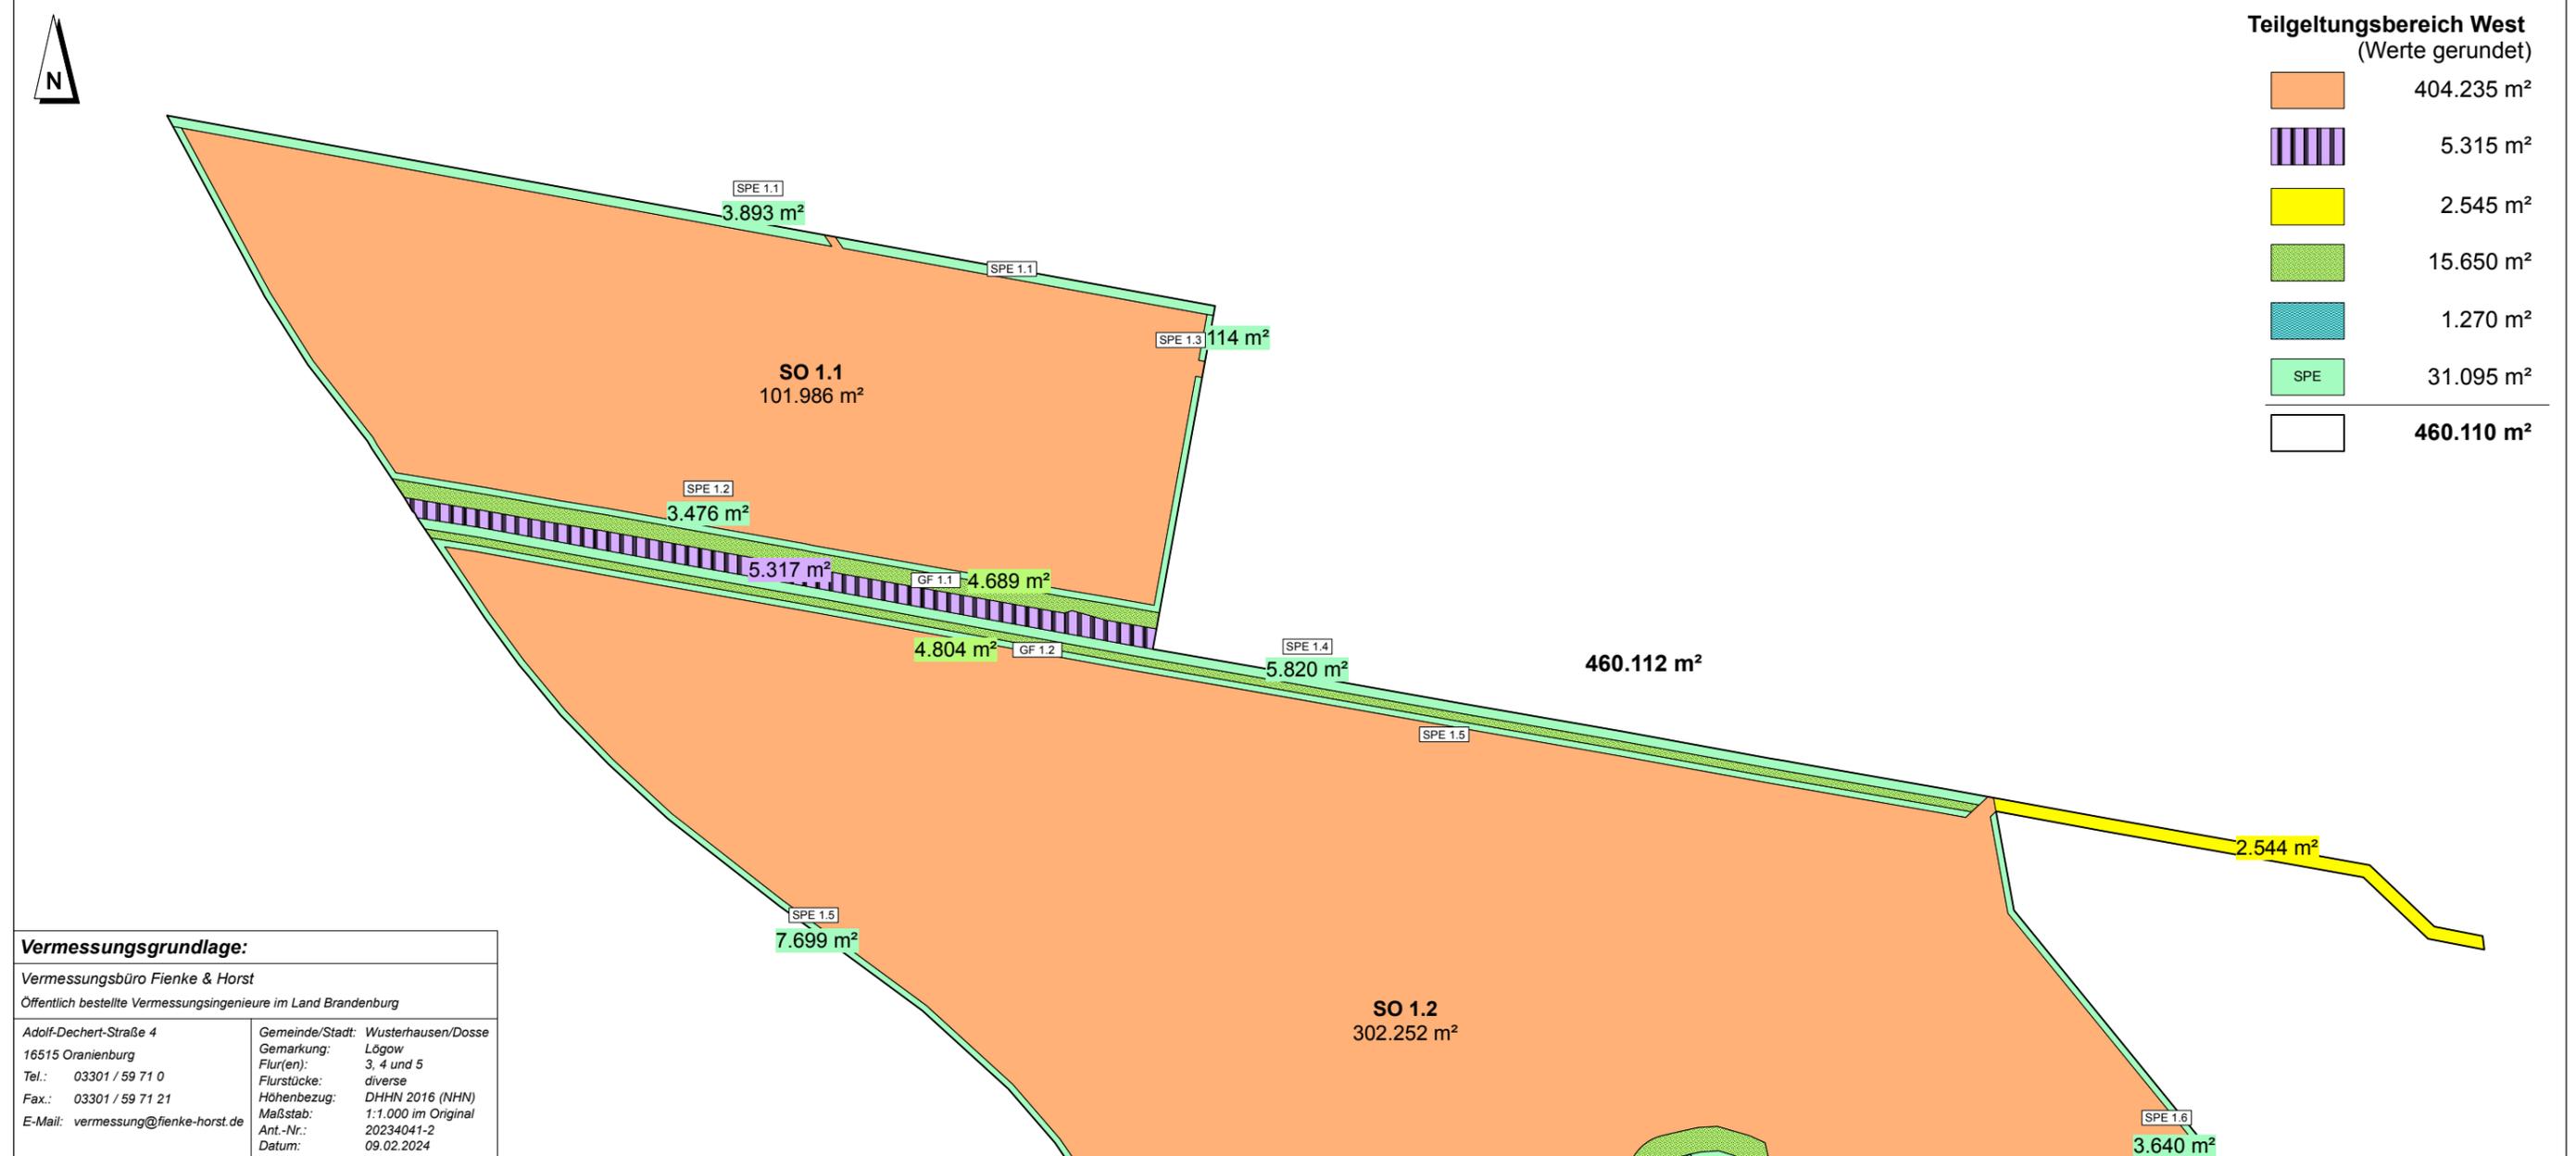

Vermessungsgrundlage:

Vermessungsbüro Fienke & Horst
Öffentlich bestellte Vermessungsingenieure im Land Brandenburg

Adolf-Dechert-Straße 4 16515 Oranienburg Tel.: 03301 / 59 71 0 Fax.: 03301 / 59 71 21 E-Mail: vermessung@fienke-horst.de	Gemeinde/Stadt: Wusterhausen/Dosse Gemarkung: Lögow Flur(en): 3, 4 und 5 Flurstücke: diverse Höhenbezug: DHHN 2016 (NHN) Maßstab: 1:1.000 im Original Ant.-Nr.: 20234041-2 Datum: 09.02.2024
--	---

Gemeinde Wusterhausen/Dosse Bebauungsplan "Solarpark Emilienhof" im OT Emilienhof, beidseitig der Bahnstrecke Neustadt/Dosse - Neuruppin	
Teilgeltungsbereich West	Stand: März 2025
	Projekt Nr.: WU 900
Flächenberechnung	Maßstab: 1 : 4.000
	Bearbeitet: 10.03.2025
Gemeinde Wusterhausen/Dosse • Am Markt 1 • 16868 Wusterhausen/Dosse	
Bearbeitung durch: Plankontor Stadt und Land GmbH Am Born 6b 22765 Hamburg • Tel.: 040-298 120 99 -0 • Mail: info@plankontor-hh.de Karl-Marx-Straße 90/91 16816 Neuruppin • Tel.: 03391-458180 • Mail: info@plankontor-np.de Web: www.plankontor-stadt-und-land.de	

