


# Schematischer Querschnitt

(verfügbare Breite = Katastergrenzen - Variante im Lageplan)

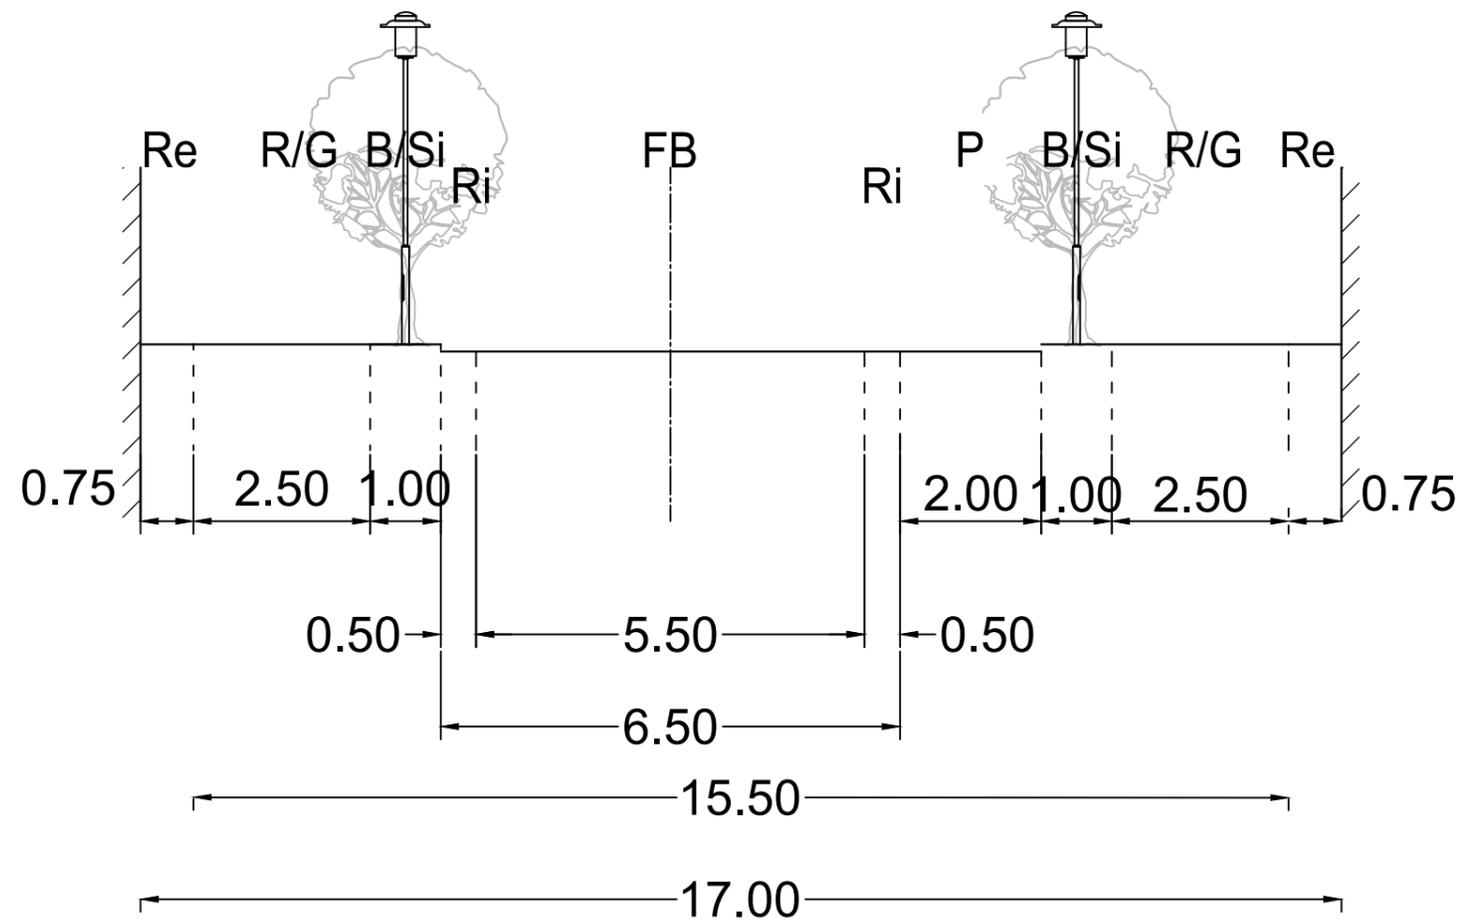

| 3   | -                | -     | -           |
|-----|------------------|-------|-------------|
| 2   | -                | -     | -           |
| 1   | -                | -     | -           |
| Nr. | Art der Änderung | Datum | Aufgestellt |

Auftraggeber



**Gemeinde  
Wusterhausen/Dosse  
Am Markt 1  
16 868 Wusterhausen/Dosse**  
Telefon 033979 877-10  
Fax 033979 877-40

Planer

**INGENIEURBÜRO HEUER  
PARTNERSCHAFT mbB**  
Babitzer Straße 18, 16909 Wittstock/D.  
FON/FAX 03394 47 390 / 47 39 91  
eMail ib-heuer@ingenieurteam.net  
homepage www.ingenieurteam.net



Vorhaben

Berliner Straße in Wusterhausen

|                   |     |          |
|-------------------|-----|----------|
| Bearbeitet        | KOC | 30.04.25 |
| geprüft           | HEU | 30.04.25 |
| Leistungsphase(n) |     | 2        |
| Maßstab M 1 :     |     | 100      |
| Höhenbezug        |     | DHHN92   |

Schematischer  
Querschnitt

Bestätigt:

Zugestimmt:

Verfasser: