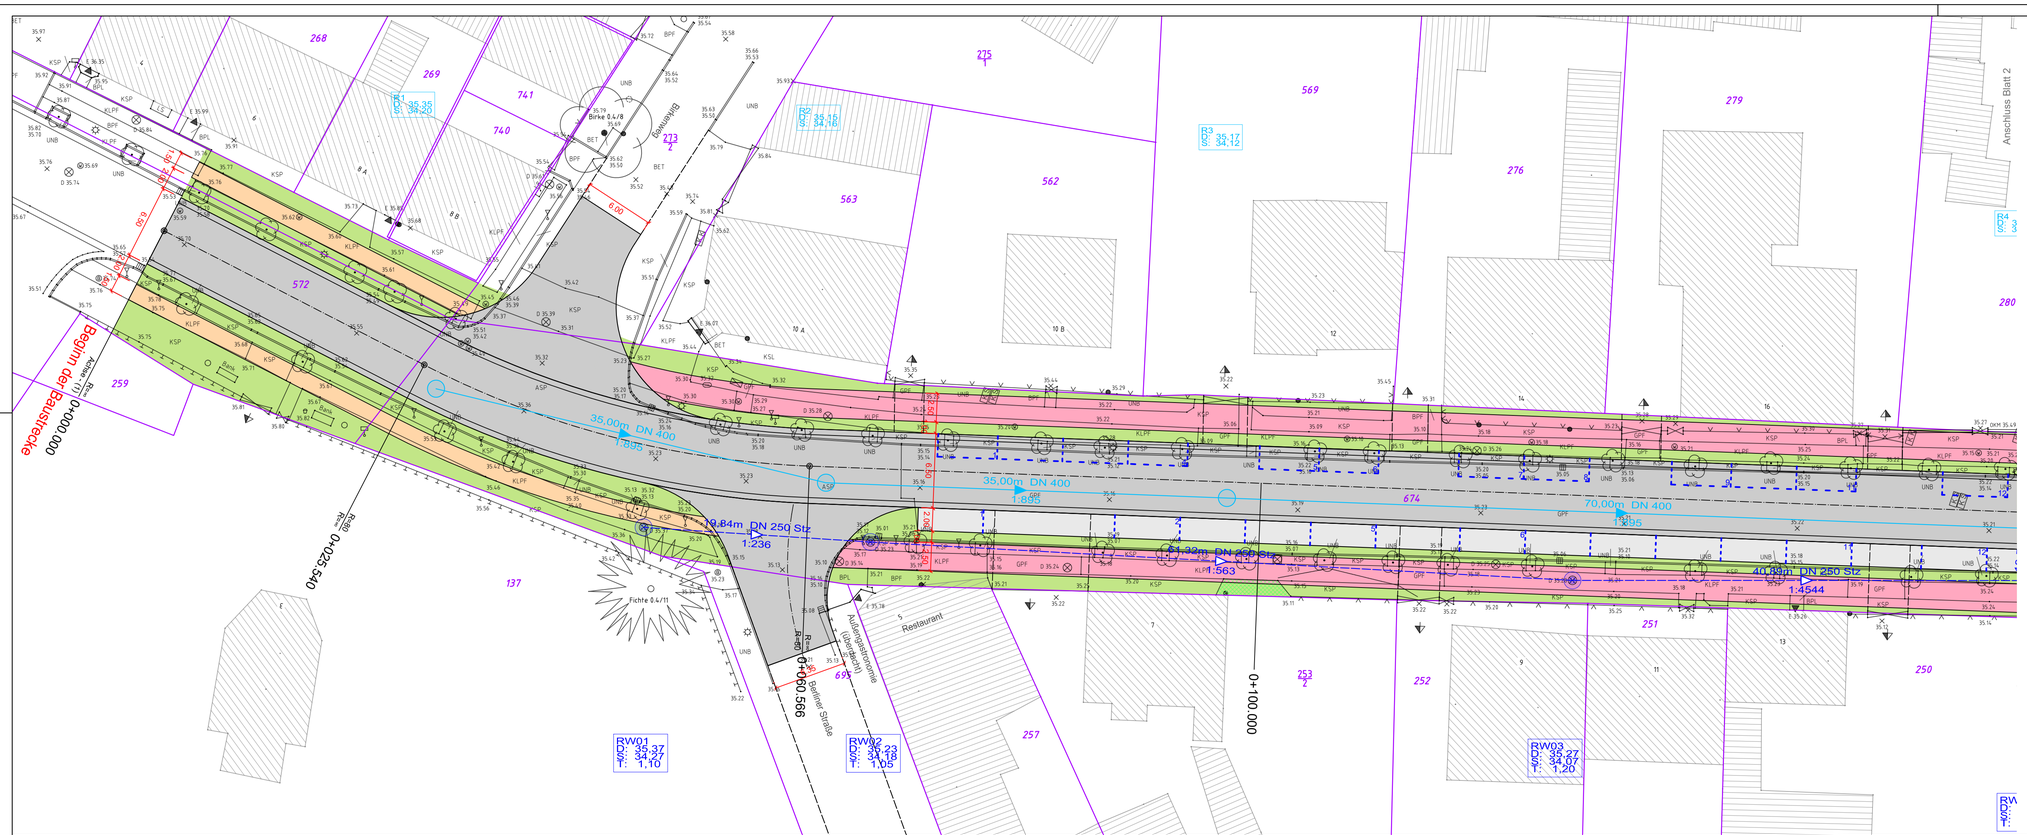

Legende [Vermessungsbüro Urban+Neiseke]

Hochbord	Schacht	Asphalt	RW-Kanal
Rundbord	Straßenablauf	Beton	Geländer
Tiefbord	Laterne	Betonpflaster	Hecke
Absenker	Verkehrs-/Hinweisschild	Betonplatten	Gebüsch-/Gehölzfläche
Wegkante befestigt	Poller	Großpflaster	offene Entwässerung
Wegkante unbefestigt	Gasschieber	Kleinpflaster	Kilometermarker/-stein
Zaun	Unterflurhydrant	Kieselsteine	Finding
Tur/Tor	Wasserschieber	Kopfsteinpflaster	Hauseingang
Böschungsoberkante	Kabelkasten	Rasengitter	Schacht
Böschungsunterkante	Kabelschacht	Schotterdeckschicht	Nadelbaum (Stamm-/Kronen-Ø)
Traufline	Gelände-/Höhenpunkt	Unbefestigt	Laubbaum (Stamm-/Kronen-Ø) ohne Bemerkung = Baumart nicht ermittelbar (Stamm-Ø 2m)
Mauer	Grabenein-/auslauf	Baumstumpf	

Zeichenerklärung

Planung

- Fahrbahn mit Achse und Pflasterrinne
- gem. Geh- und Radweg/ Zufahrt
- Trennstreifen/ Zufahrt (A=3 cm)
- Radweg
- Gehweg/ Bordabsenkung (A=1 cm)
- Parkstreifen
- Fahrbahnteiler

Versorgungseinrichtungen

vorhanden	geplant	
		Schmutzwasserleitung
		Regenwasserleitung
		E-Leitung
		Trinkwasser
		Gasleitung
		Fernmeldeleitung

Nr.	Art der Änderung	Datum	Aufgestellt
3	-		- -
2	-		- -
1	-		- -

Auftraggeber

Gemeinde Wusterhausen/Dosse
Am Markt 1
16 868 Wusterhausen/Dosse
Telefon 033979 877-10
Fax 033979 877-40

Planer

INGENIEURBÜRO HEUER PARTNERSCHAFT mbB
Babitzer Straße 18, 16909 Wittstock/D.
FON/FAX 03394 47 390 / 47 39 91
eMail ib-heuer@ingenieurteam.net
homepage www.ingenieurteam.net

Vorhaben

Berliner Straße in Wusterhausen

Bearbeitet	KOC	05.02.25
geprüft	HEU	05.02.25
Leistungsphase(n)		2
Maßstab M 1 :		250
Höhenbezug		DHHN92

Lageplan

Bestätigt: Zugestimmt: Verfasser:

"Schutzvermerk nach DIN 34 beachten"

5307 VP Berliner Str Stb-RW 30csewGef.dwg — Untl. 5.2 Bl. 1

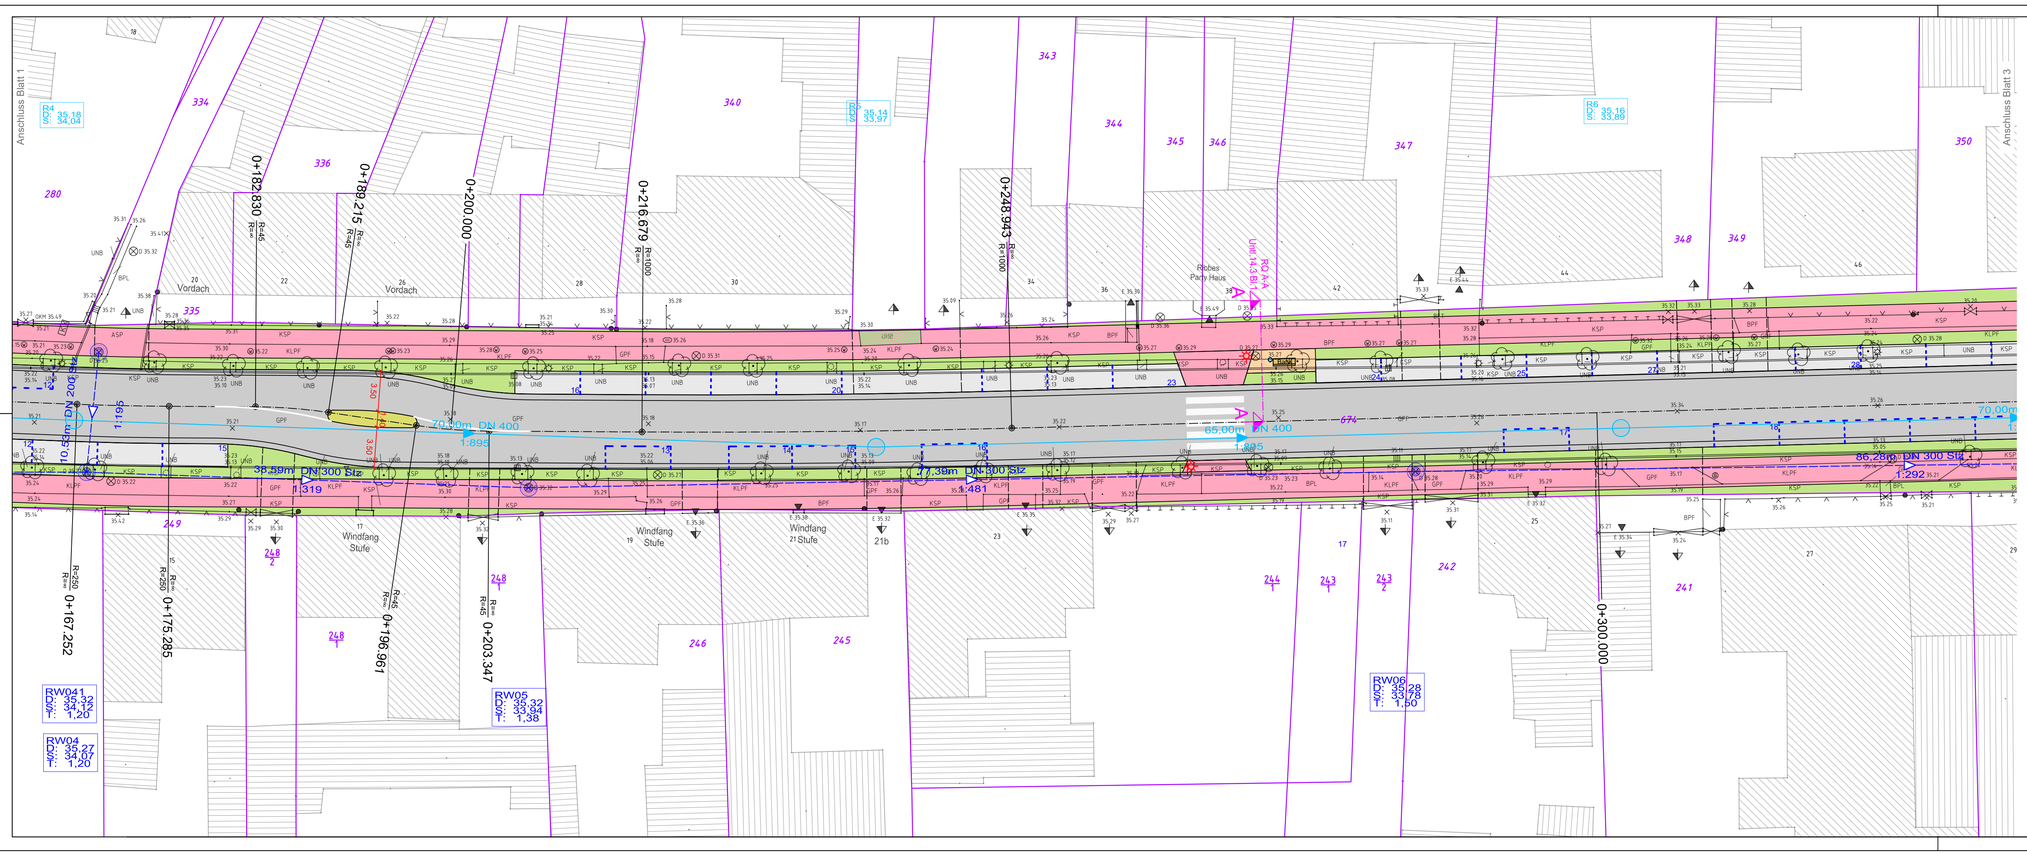

Legende [Vermessungsbüro Urban+Neiseke]

Hochbord	Schacht	Asphalt	RW-Kanal
Rundbord	Straßenablauf	Beton	Geländer
Tiefbord	Laterne	Betonpflaster	Hecke
Absenker	Verkehrs-/Hinweisschild	Betonplatten	Gebüsch-/Gehölzfläche
Wegkante befestigt	Poller	Großpflaster	offene Entwässerung
Wegkante unbefestigt	Gasschieber	Kleinpflaster	Kilometermarker/-stein
Zaun	Unterflurhydrant	Kieselsteine	Finding
Tur/Tor	Wasserschieber	Kopfsteinpflaster	Hauseingang
Böschungsoberkante	Kabelkasten	Rasengitter	Schacht
Böschungsunterkante	Kabelschacht	Schotterdeckschicht	Nadelbaum (Stamm-/Kronen-Ø)
Traufline	Gelände-/Höhenpunkt	Unbefestigt	Laubbaum (Stamm-/Kronen-Ø) ohne Bemerkung = Baumart nicht ermittelbar (Stamm-Ø 2m)
Mauer	Grabenein-/auslauf	Baumstumpf	

Zeichenerklärung

Planung

- Fahrbahn mit Achse und Pflasterrinne
- gem. Geh- und Radweg/ Zufahrt
- Trennstreifen/ Zufahrt (A=3 cm)
- Radweg
- Gehweg/ Bordabsenkung (A=1 cm)
- Parkstreifen
- Fahrbahnteiler

Versorgungseinrichtungen

vorhanden	geplant	
		Schmutzwasserleitung
		Regenwasserleitung
		E-Leitung
		Trinkwasser
		Gasleitung
		Fernmeldeleitung

Nr.	Art der Änderung	Datum	Aufgestellt
3	-		- -
2	-		- -
1	-		- -

Auftraggeber

Gemeinde Wusterhausen/Dosse
Am Markt 1
16 868 Wusterhausen/Dosse
Telefon 033979 877-10
Fax 033979 877-40

Planer

INGENIEURBÜRO HEUER PARTNERSCHAFT mbB
Babitzer Straße 18, 16909 Wittstock/D.
FON/FAX 03394 47 390 / 47 39 91
eMail ib-heuer@ingenieurteam.net
homepage www.ingenieurteam.net

Vorhaben

Berliner Straße in Wusterhausen

Bearbeitet	KOC	05.02.25
geprüft	HEU	05.02.25
Leistungsphase(n)		2
Maßstab M 1 :		250
Höhenbezug		DHHN92

Lageplan

Bestätigt: Zugestimmt: Verfasser:

"Schutzvermerk nach DIN 34 beachten"

5307 VP Berliner Str Stb-RW 30csewGef.dwg — Untl. 5.2 Bl. 2