
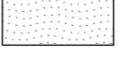
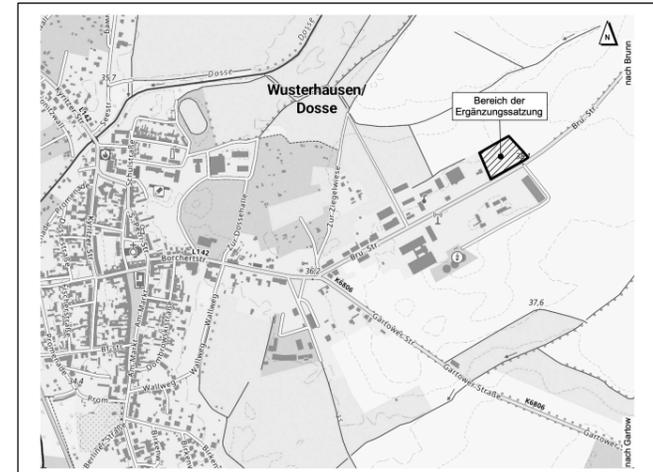


Legende zur Planzeichnung

-  Grenze des Geltungsbereiches der Satzung gemäß § 34 Abs. 4 Satz 1 Nr. 3 BauGB
-  private Grünfläche
-  Baugrenze

Darstellungen Kartengrundlage

-  vorhandene Gebäude und Nebenanlagen
-  Flurstücksgrenzen mit Flurstücksnummer
-  Ortsdurchfahrt-Stein

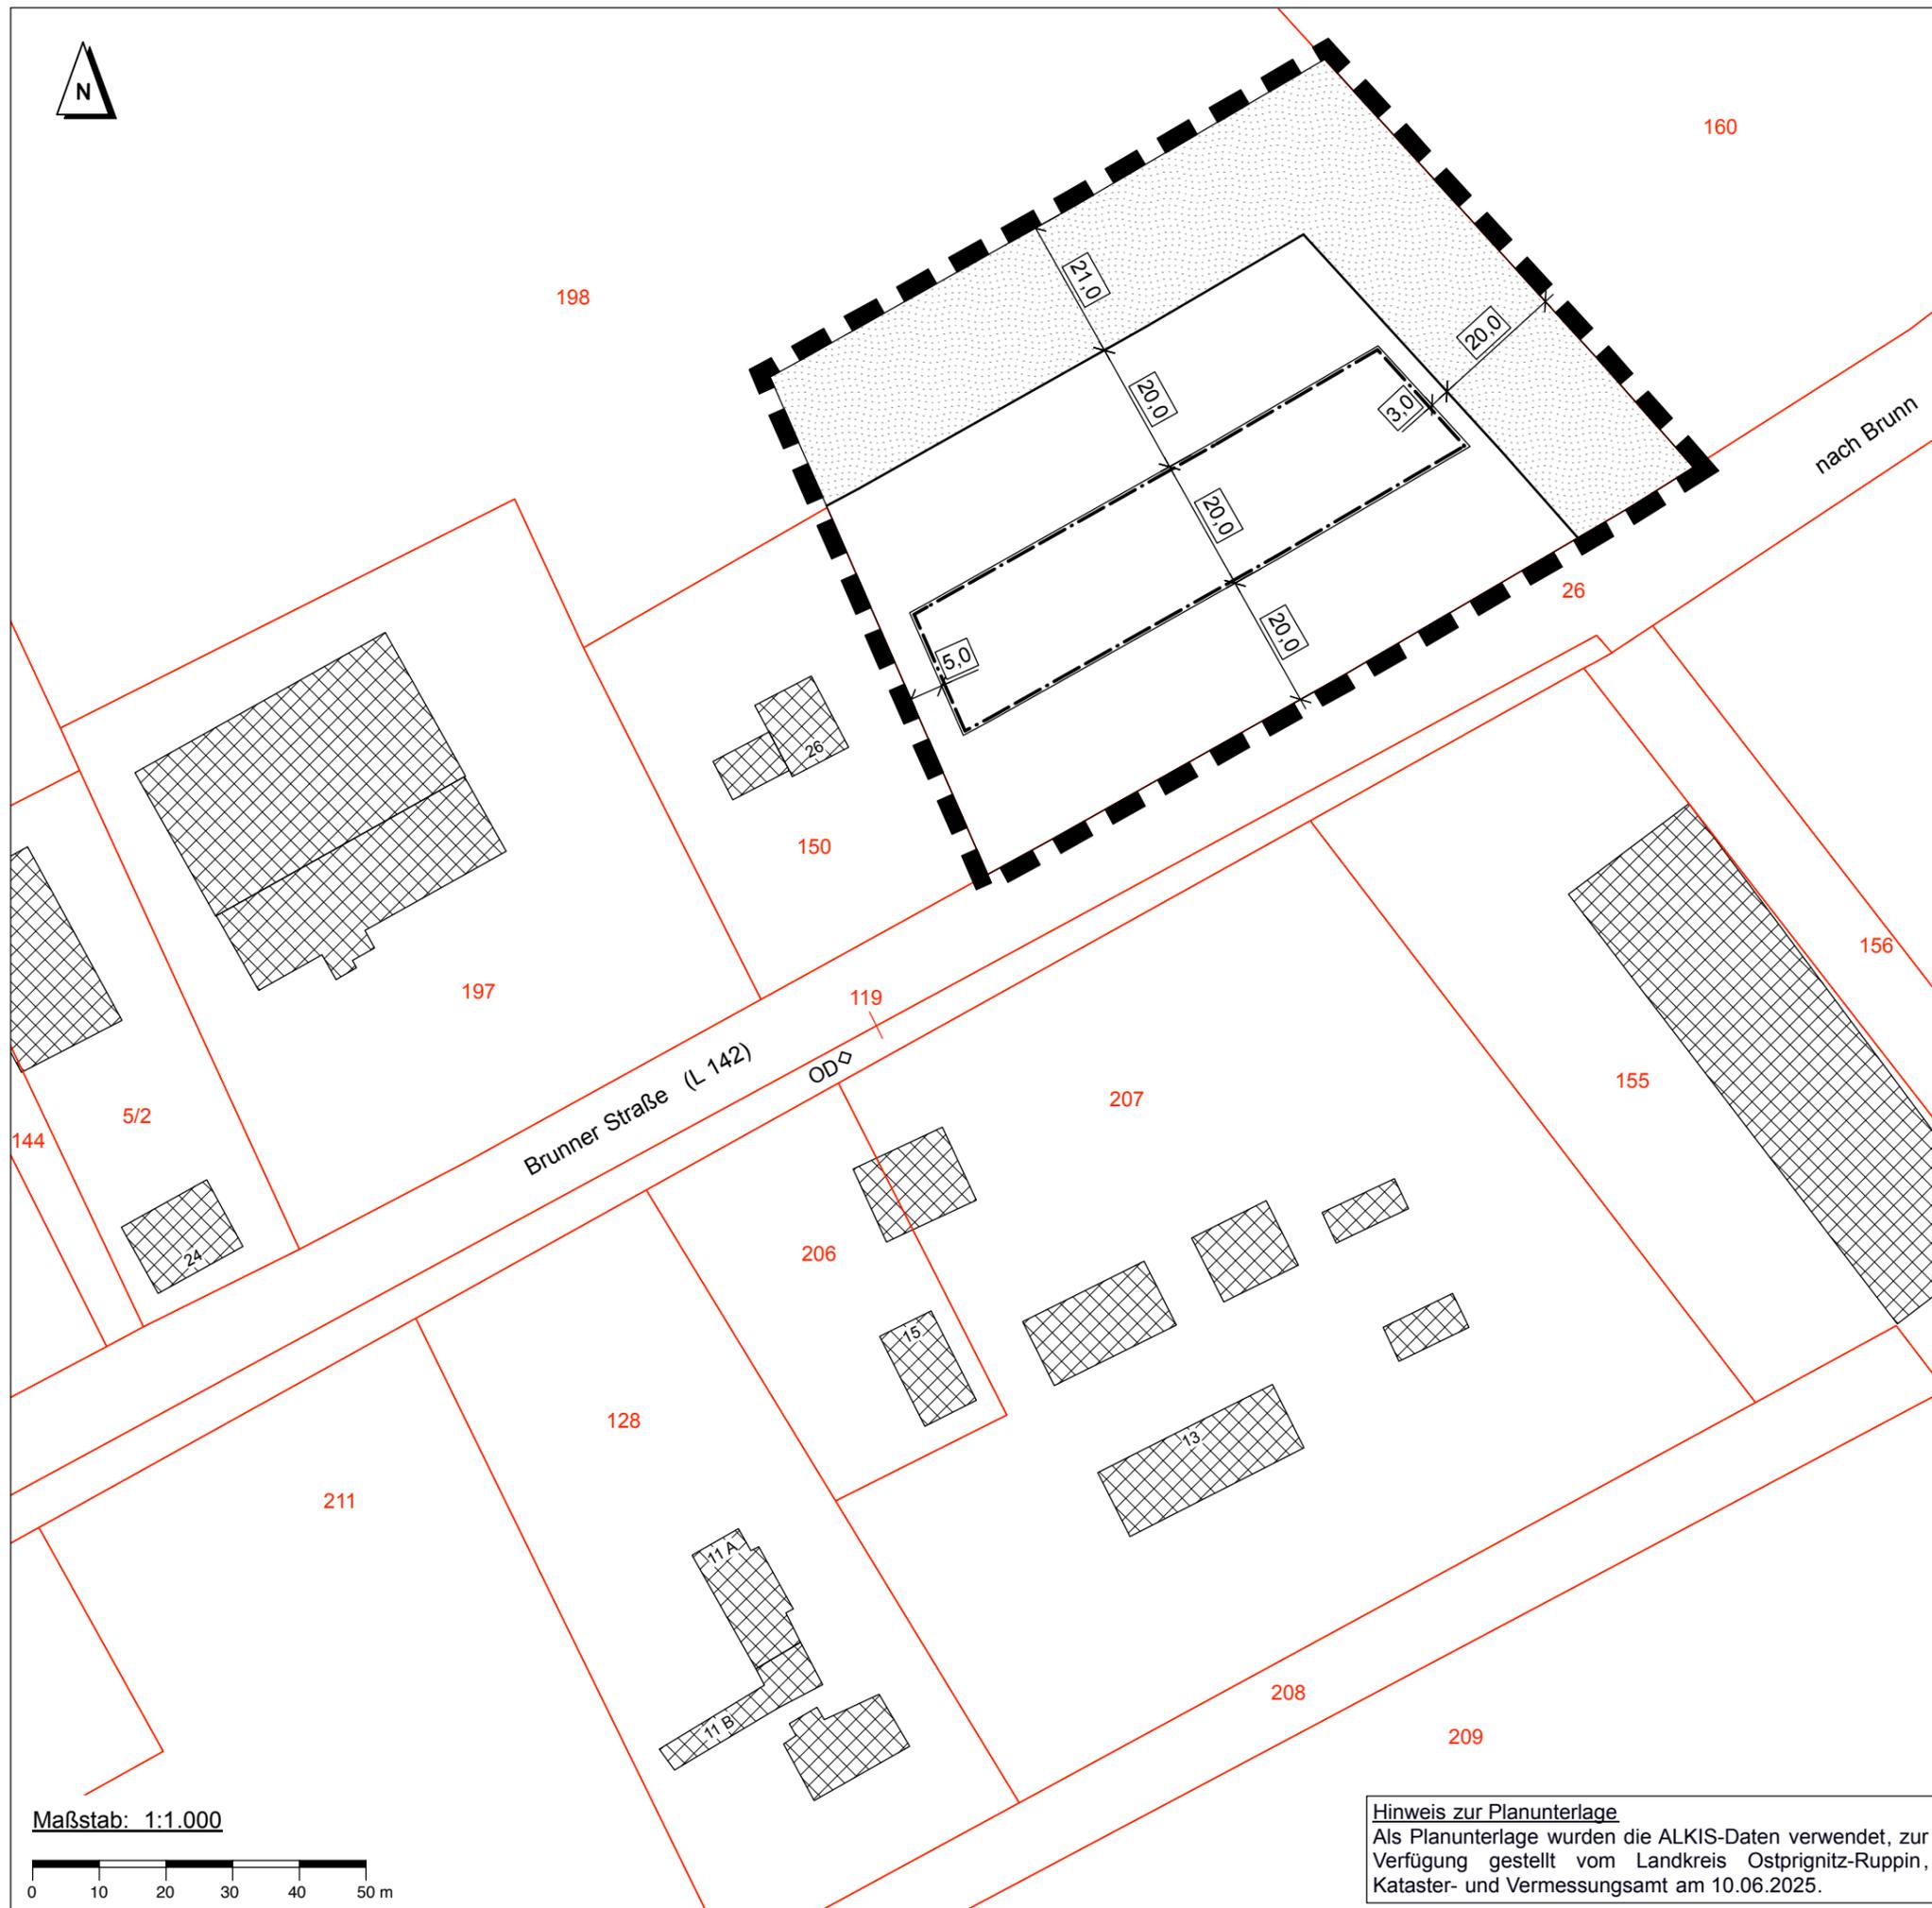

Übersichtsplan mit Darstellung der Lage des Satzungsgebietes
DTK 10 • Quelle: Landesvermessung und Geobasisinformation Brandenburg (LGB), Juni 2025

Gemeinde Wusterhausen/Dosse Ergänzungssatzung „Brunner Straße“ im Ortsteil Stadt Wusterhausen/Dosse gemäß § 34 Abs. 4 Satz 1 Nr. 3 BauGB

Entwurf Stand Juni 2025
Fassung für die Beteiligungsverfahren
gemäß § 3 Abs. 2 und § 4 Abs. 2 BauGB

Projekt Nr.: WU 919
Maßstab: 1 : 1.000
Bearb.-stand: 12.06.2025

Gemeinde Wusterhausen/Dosse • Am Markt 1 • 16868 Wusterhausen/Dosse

Bearbeitung durch: **Plankontor** Stadt und Land GmbH
Karl-Marx-Straße 90/91 Tel.: 03391-458180 Mail: info@plankontor-np.de
16816 Neuruppin Web: www.plankontor-stadt-und-land.de

Hinweis zur Planunterlage
Als Planunterlage wurden die ALKIS-Daten verwendet, zur Verfügung gestellt vom Landkreis Ostprignitz-Ruppin, Kataster- und Vermessungsamt am 10.06.2025.

