


Teil A - Planzeichnung
Maßstab 1: 750

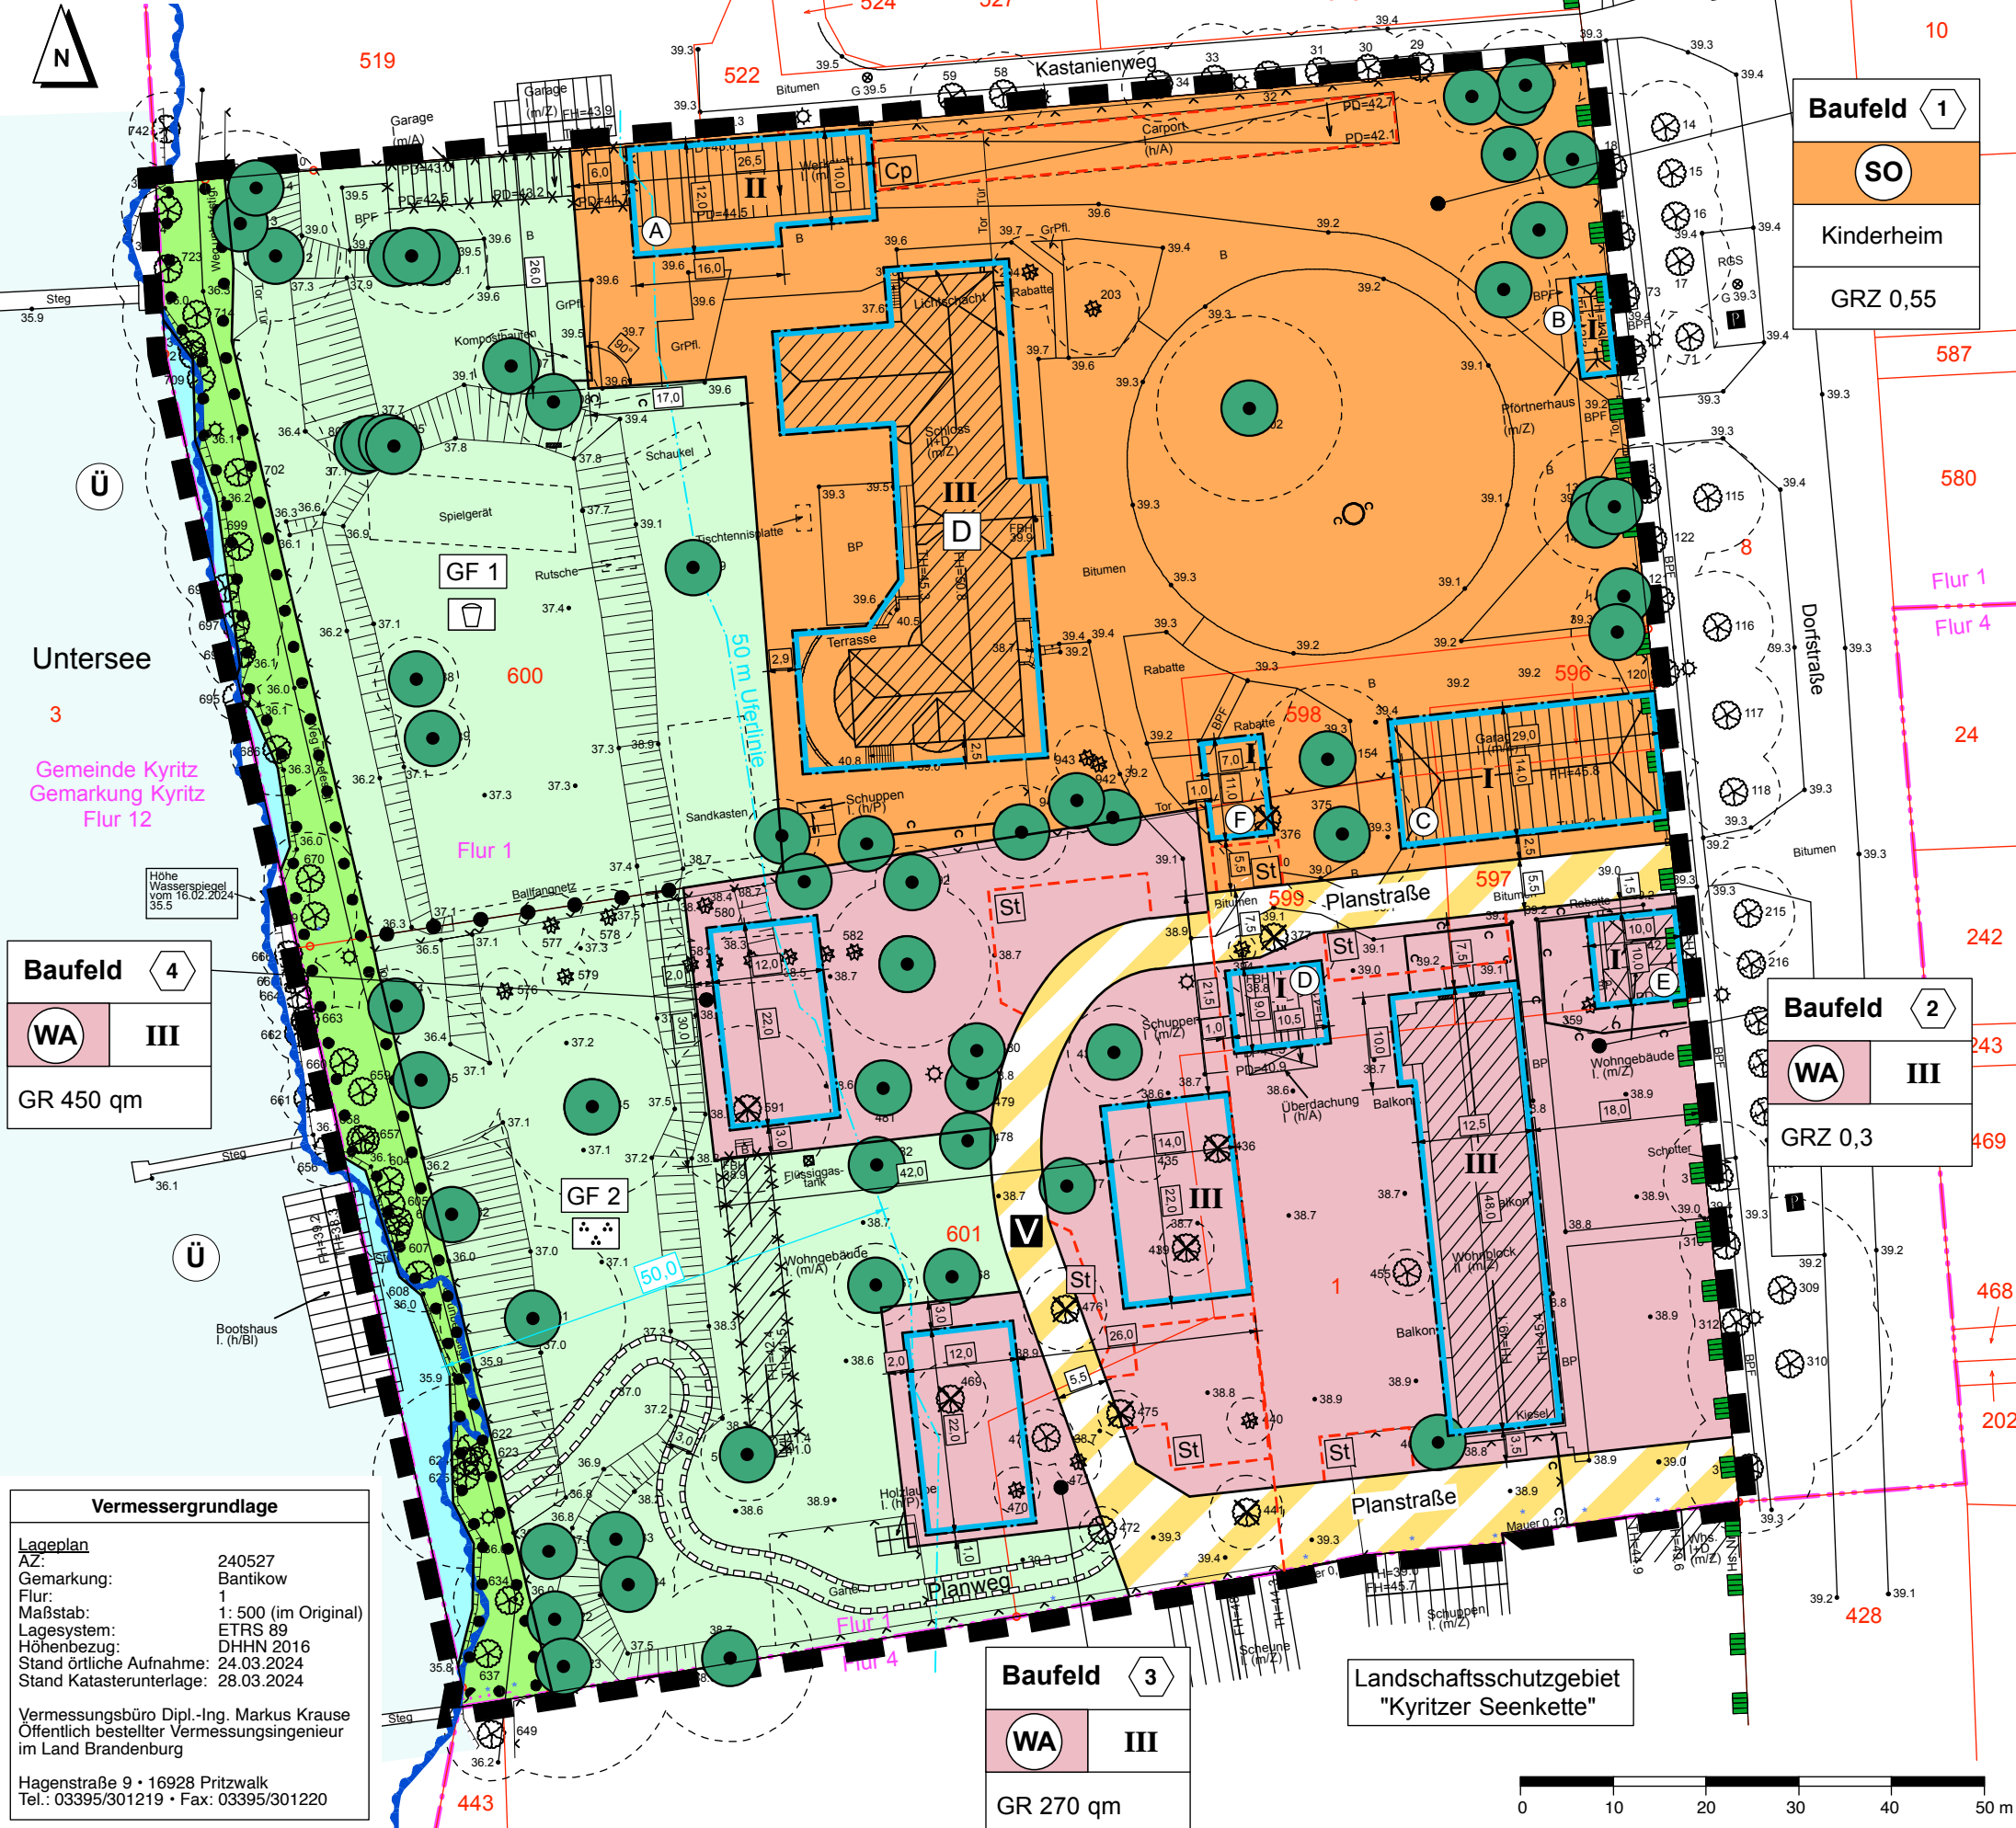

Gemeinde Wusterhausen/Dosse

Bebauungsplan "Kinderheim Schloss Bantikow mit Wohnquartier am Schloss" im OT Bantikow

Bebauungsplan - Teil A -
Entwurf Mai 2025
Fassung für die Beteiligungsverfahren gemäß § 3 Abs. 2 und § 4 Abs. 2 BauGB

Projekt Nr.: WU 894
Maßstab: 1: 750
Bearbeitungsstand: 28.04.2025

Gemeinde Wusterhausen/Dosse • Am Markt 1 • 16868 Wusterhausen/Dosse

Bearbeitung durch: **Plankontor** Stadt und Land GmbH
Karl-Marx-Straße 90/91 Tel.: 03391-458180 Mail: info@plankontor-np.de
16816 Neuruppin Web: www.plankontor-stadt-und-land.de