


Gemeinde Wusterhausen/Dosse

13. Änderung des Flächennutzungsplanes im Ortsteil Bantikow im Bereich südöstlich der Ortslage

Entwurf - Stand August 2025

Rechtswirksamer FNP (Bestand)

Darstellung des Geltungsbereiches der 13. Änderung des Flächennutzungsplanes auf dem rechtswirksamen FNP

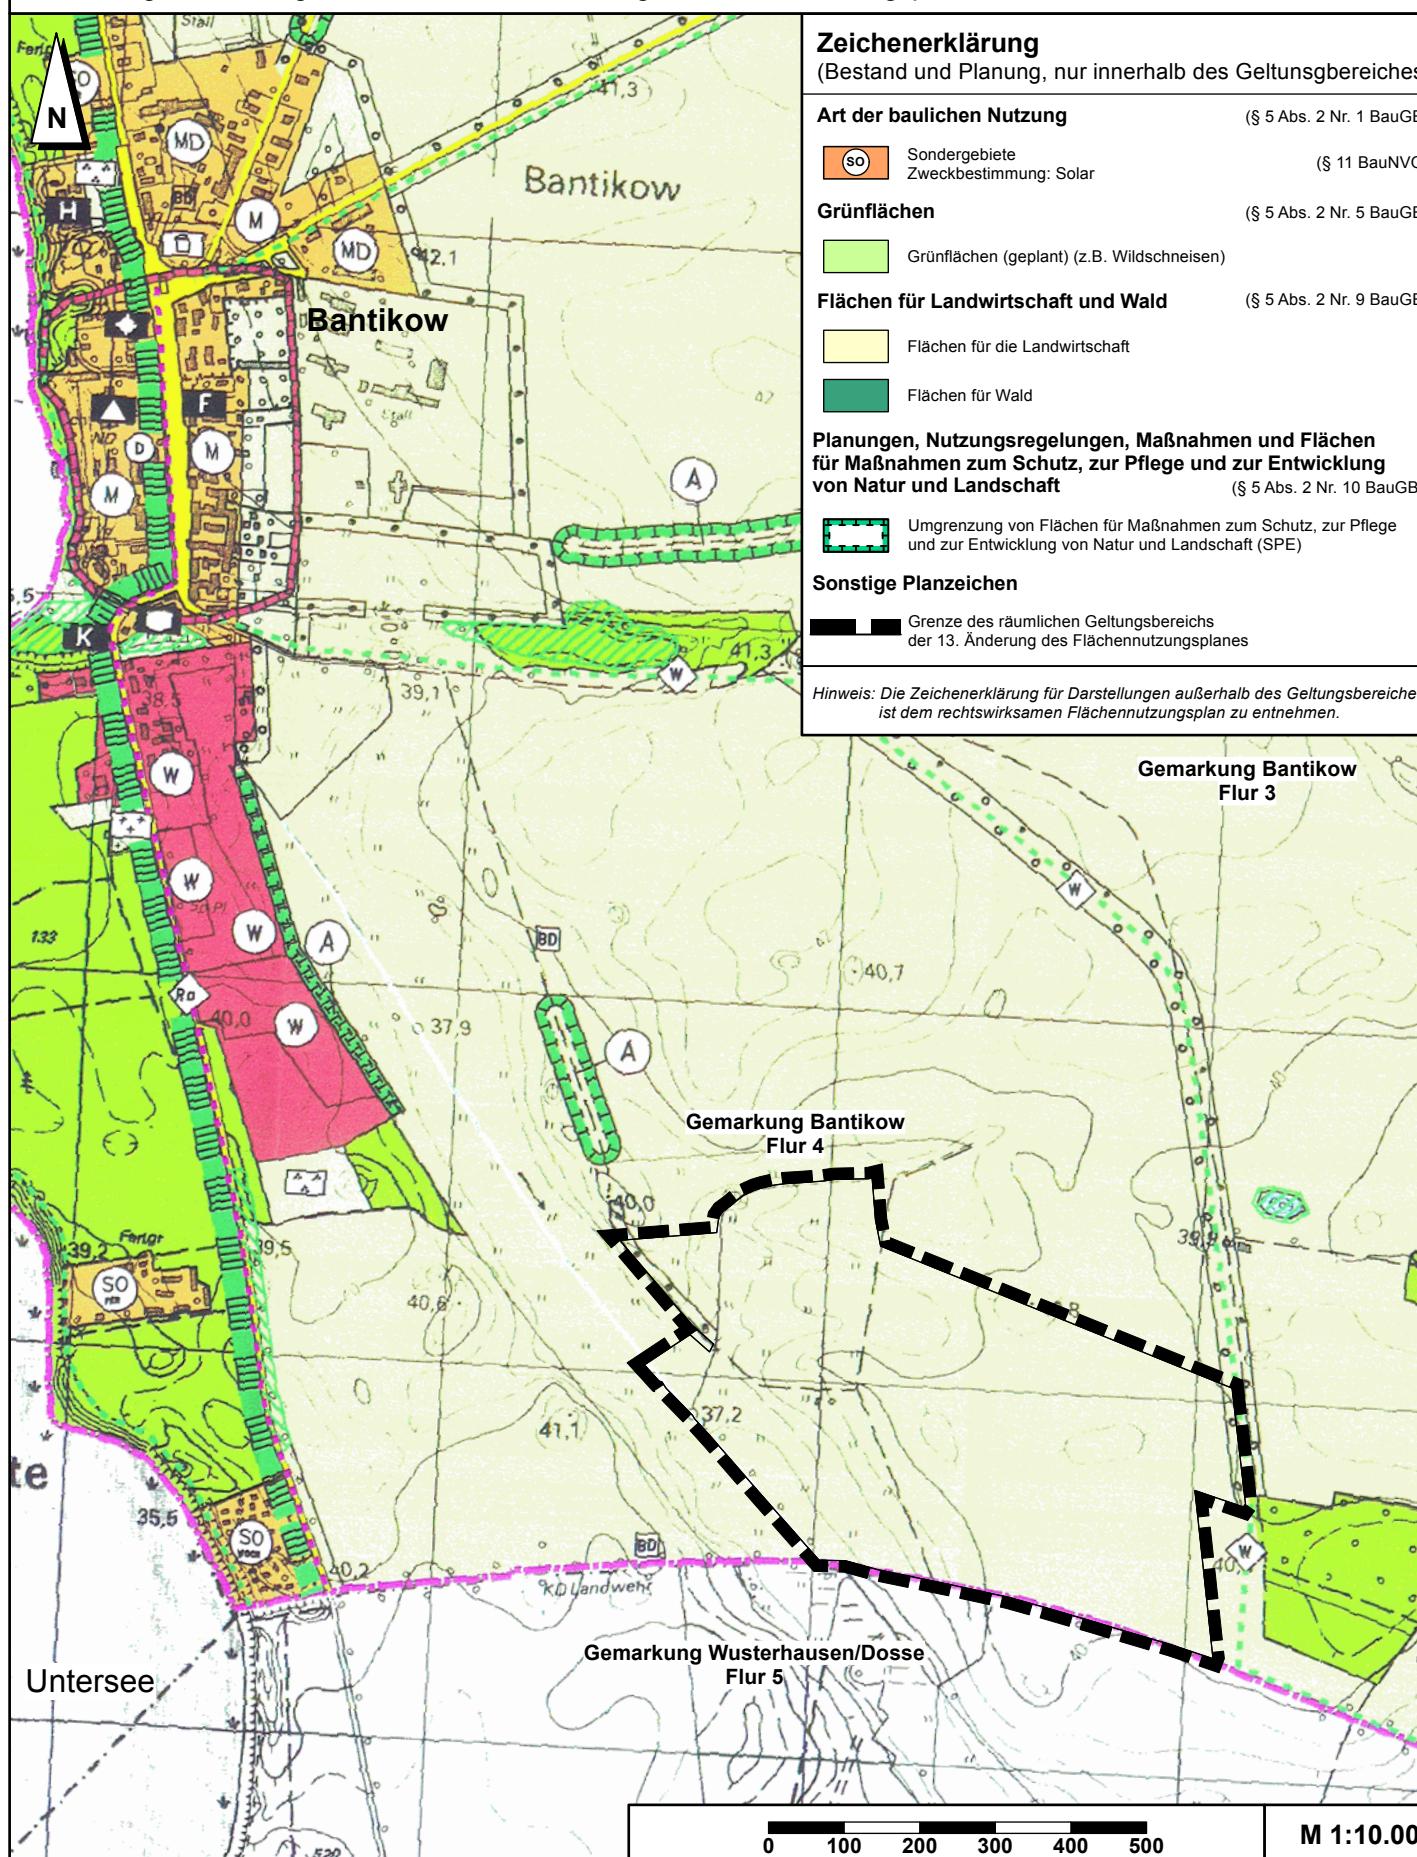

13. Änderung des Flächennutzungsplanes - Entwurf

