


Gemeinde Wusterhausen/Dosse • 6. Änderung des Flächennutzungsplanes

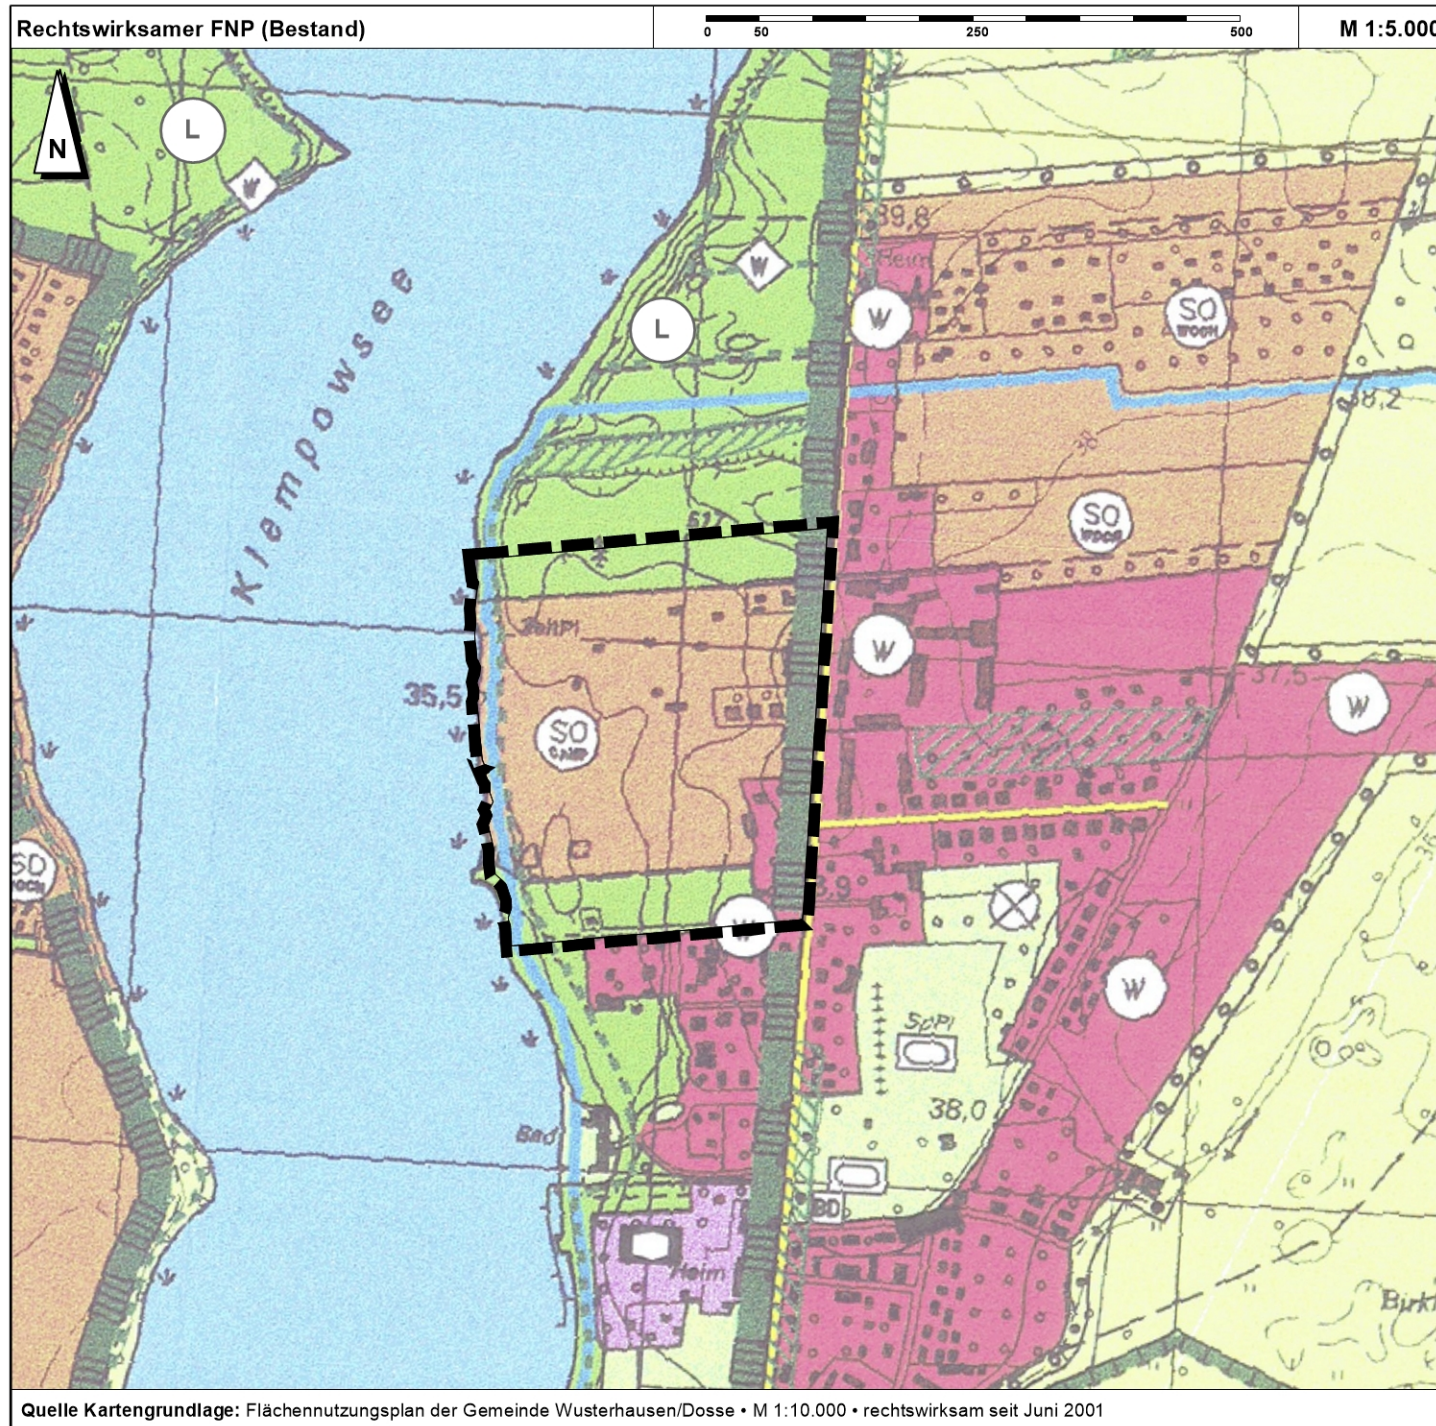

Zeichenerklärung (nur innerhalb des Geltungsbereiches)

Art der baulichen Nutzung (§ 5 Abs. 2 Nr. 1 BauGB)

Wohnbaufläche (§ 1 Abs. 1 Nr. 1 BauNVO)

Sondergebiete
Zweckbestimmung: Campingplatz (§ 10 BauNVO)

Wasserflächen (§ 5 Abs. 2 Nr. 7 BauGB)

Trinkwasserschutzzone

Flächen für Landwirtschaft und Wald
(§ 5 Abs. 2 Nr. 9 BauGB)

Flächen für Wald

Planungen, Nutzungsregelungen, Maßnahmen und Flächen für Maßnahmen zum Schutz, zur Pflege und zur Entwicklung von Natur und Landschaft
(§ 5 Abs. 2 Nr. 10 BauGB)

Umgrenzung von Schutzgebieten und Schutzobjekten
im Sinne des Naturschutzrechtes

Sonstige Planzeichen

Grenze des räumlichen Geltungsbereiches
der 6. Änderung des Flächennutzungsplanes

Gemeinde Wusterhausen/Dosse 6. Änderung des Flächennutzungsplanes



Rechtswirksamer FNP (Bestand)

Stand: Januar 2026

Darstellung des Geltungsbereiches der
6. Änderung des Flächennutzungsplanes
auf dem rechtswirksamen FNP

Projekt Nr.: WU 763-F

Maßstab: 1 : 5.000

Bearbeitet: 07.01.2026

Gemeinde Wusterhausen/Dosse • Am Markt 1 • 16868 Wusterhausen/Dosse

Bearbeitung durch: **Plankontor** Stadt und Land GmbH

Am Born 6b 22765 Hamburg • Tel.: 040-298 120 99-0 • Mail: info@plankontor-hh.de

Karl-Marx-Straße 90/91 16816 Neuruppin • Tel.: 03391-458180 • Mail: info@plankontor-ri.de

Web: www.plankontor-stadt-und-land.de

