




Gemeinde Wusterhausen/Dosse

Ergänzungssatzung „Winkelweg“ im OT Stadt Wusterhausen/Dosse gemäß § 34 Abs. 4 Satz 1 Nr. 3 BauGB

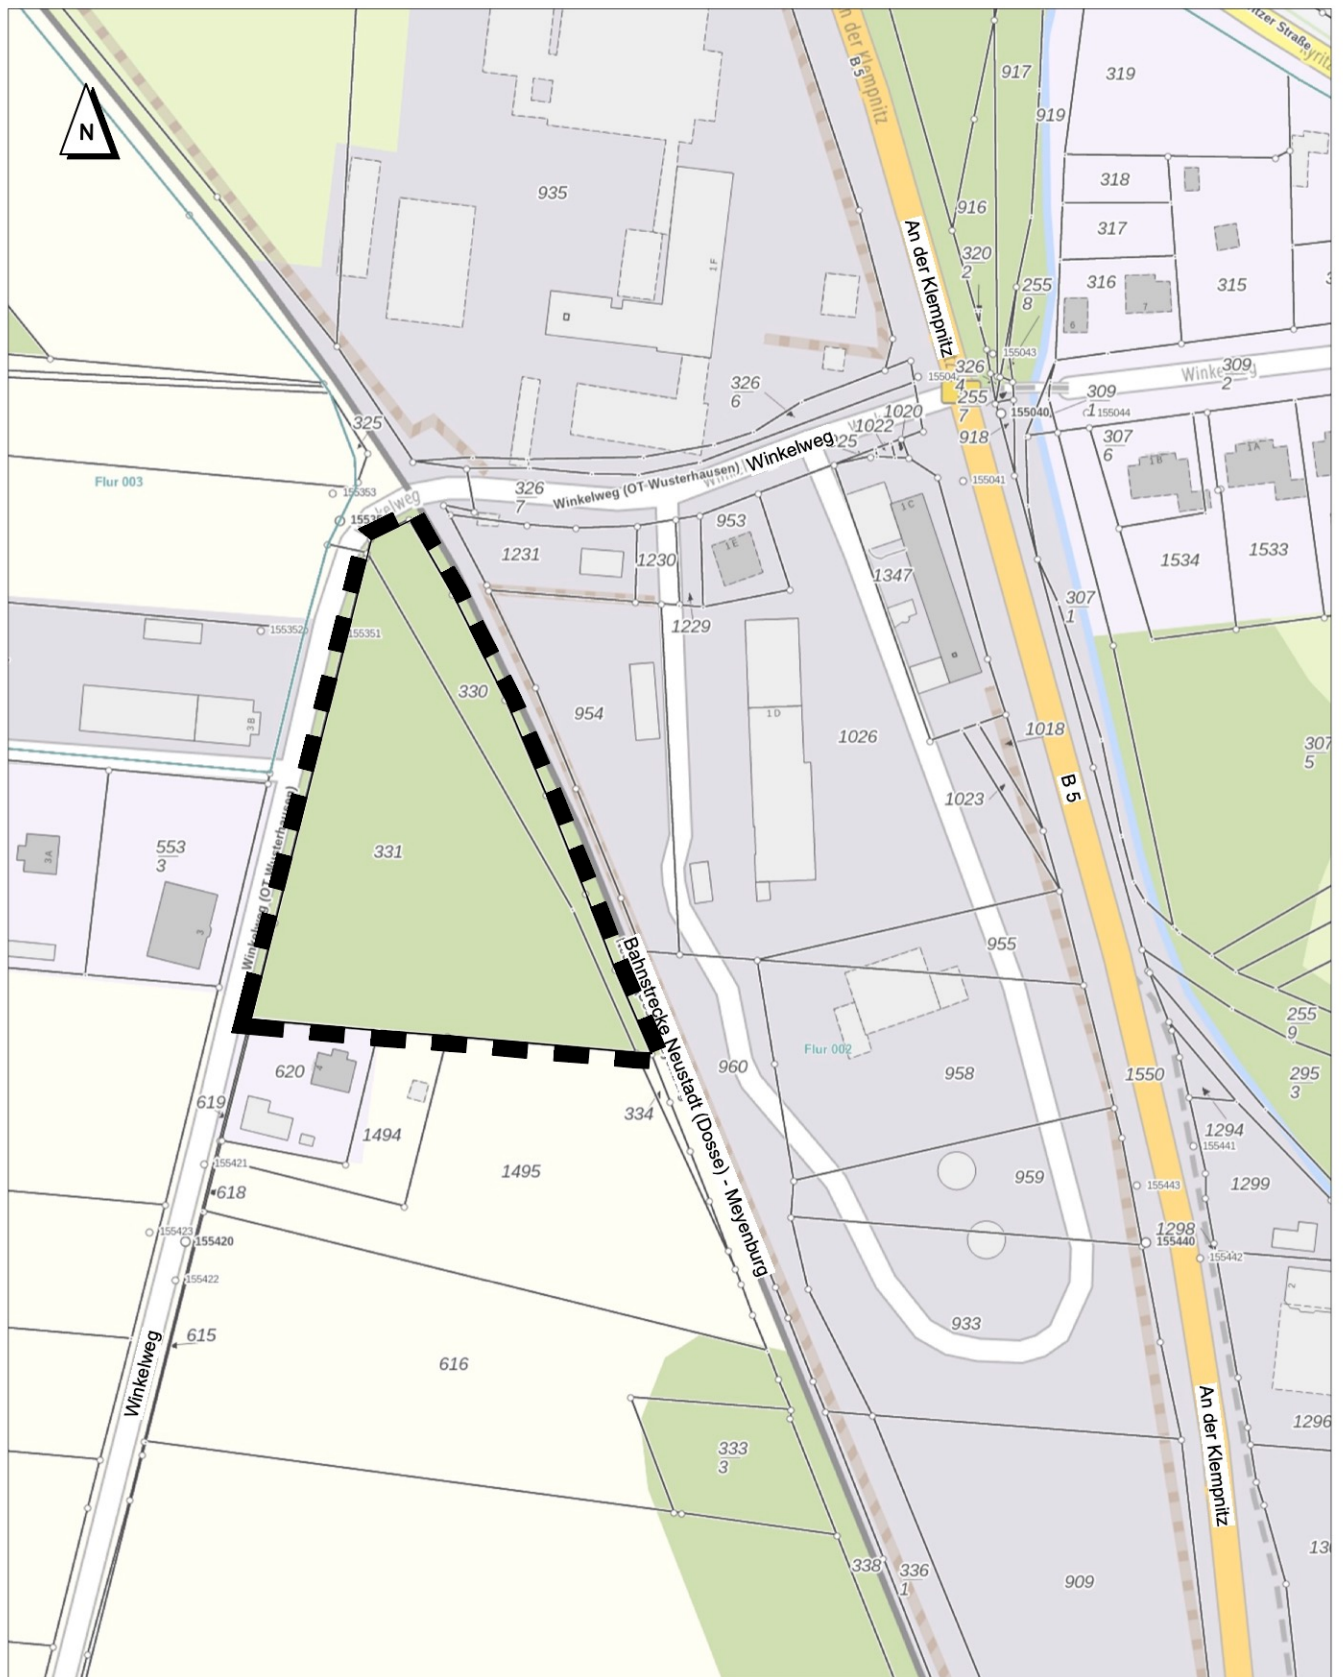

Lageplan mit Darstellung des Geltungs-
bereiches der Satzung
(Plangebietsgröße ca. 0,8 ha)

Projekt Nr.: WU 947
Maßstab: 1 : 2.000
Stand: Januar 2026
Bearb.-stand: 06.01.2026

Ausdruck aus dem Brandenburgviewer im Dezember 2025
Geobasisdaten der LGB: © GeoBasis-DE/LGB, dl-de/by-2-0

Gemeinde Wusterhausen/Dosse • Am Markt 1 • 16868 Wusterhausen/Dosse

Bearbeitung durch: **Plankontor** Stadt und Land GmbH
Karl-Marx-Straße 90/91 Tel.: 03391-458180
16816 Neuruppin

Mail: info@plankontor-np.de
Web: www.plankontor-stadt-und-land.de

