

Es gilt die Baunutzungsverordnung in der Fassung der Bekanntmachung vom 21. November 1917 (BGBl. I S. 3786); zuletzt geändert durch Artikel 2 des Gesetzes vom 03. Juli 2023 (BGBl. 2023 I Nr. 176)

mit Darstellung der Geltungsbereiche der 12. Änderung des Flächennutzungsplanes (Stand 08/2026)

M 1:10.000



Zeichenerklärung (Bestand und Planung)

(§ 5 Abs. 2 Nr. 1 BauGB)

 Sondergebiete
Zweckbestimmung: Solar

(§ 11 BauNVO)

(§ 5 Abs. 2 Nr. 5 BauGB)

 Grünflächen (geplant) (z.B. Wildschneisen)

(§ 5 Abs. 2 Nr. 9 BauGB)

 Flächen für die Landwirtschaft

 Flächen für Wald

(§ 5 Abs. 2 Nr. 10 BauGB)

 Geschütztes Biotop (nach § 30 BNatSchG)

Sonstige Planzeichen

**_____ Grenze des räumlichen Geltungsbereichs
der 12. Änderung des Flächennutzungsplanes**

Nachrichtliche Kennzeichnungen

Umgrenzung der für bauliche Nutzungen vorgesehenen Flächen, deren Böden erheblich mit umweltgefährdenden Stoffen belastet sind

BD Bodendenkmal in Bearbeitung mit Nummerierung


 Bodendenkmal begründet vermutet werden



auf dem Ausschnitt des wirksamen Flächennutzungsplans der Gemeinde Wusterhausen/Dosse

Planteil: Ortsteil Brunn (Stand 06/2001)

M 1:10.000

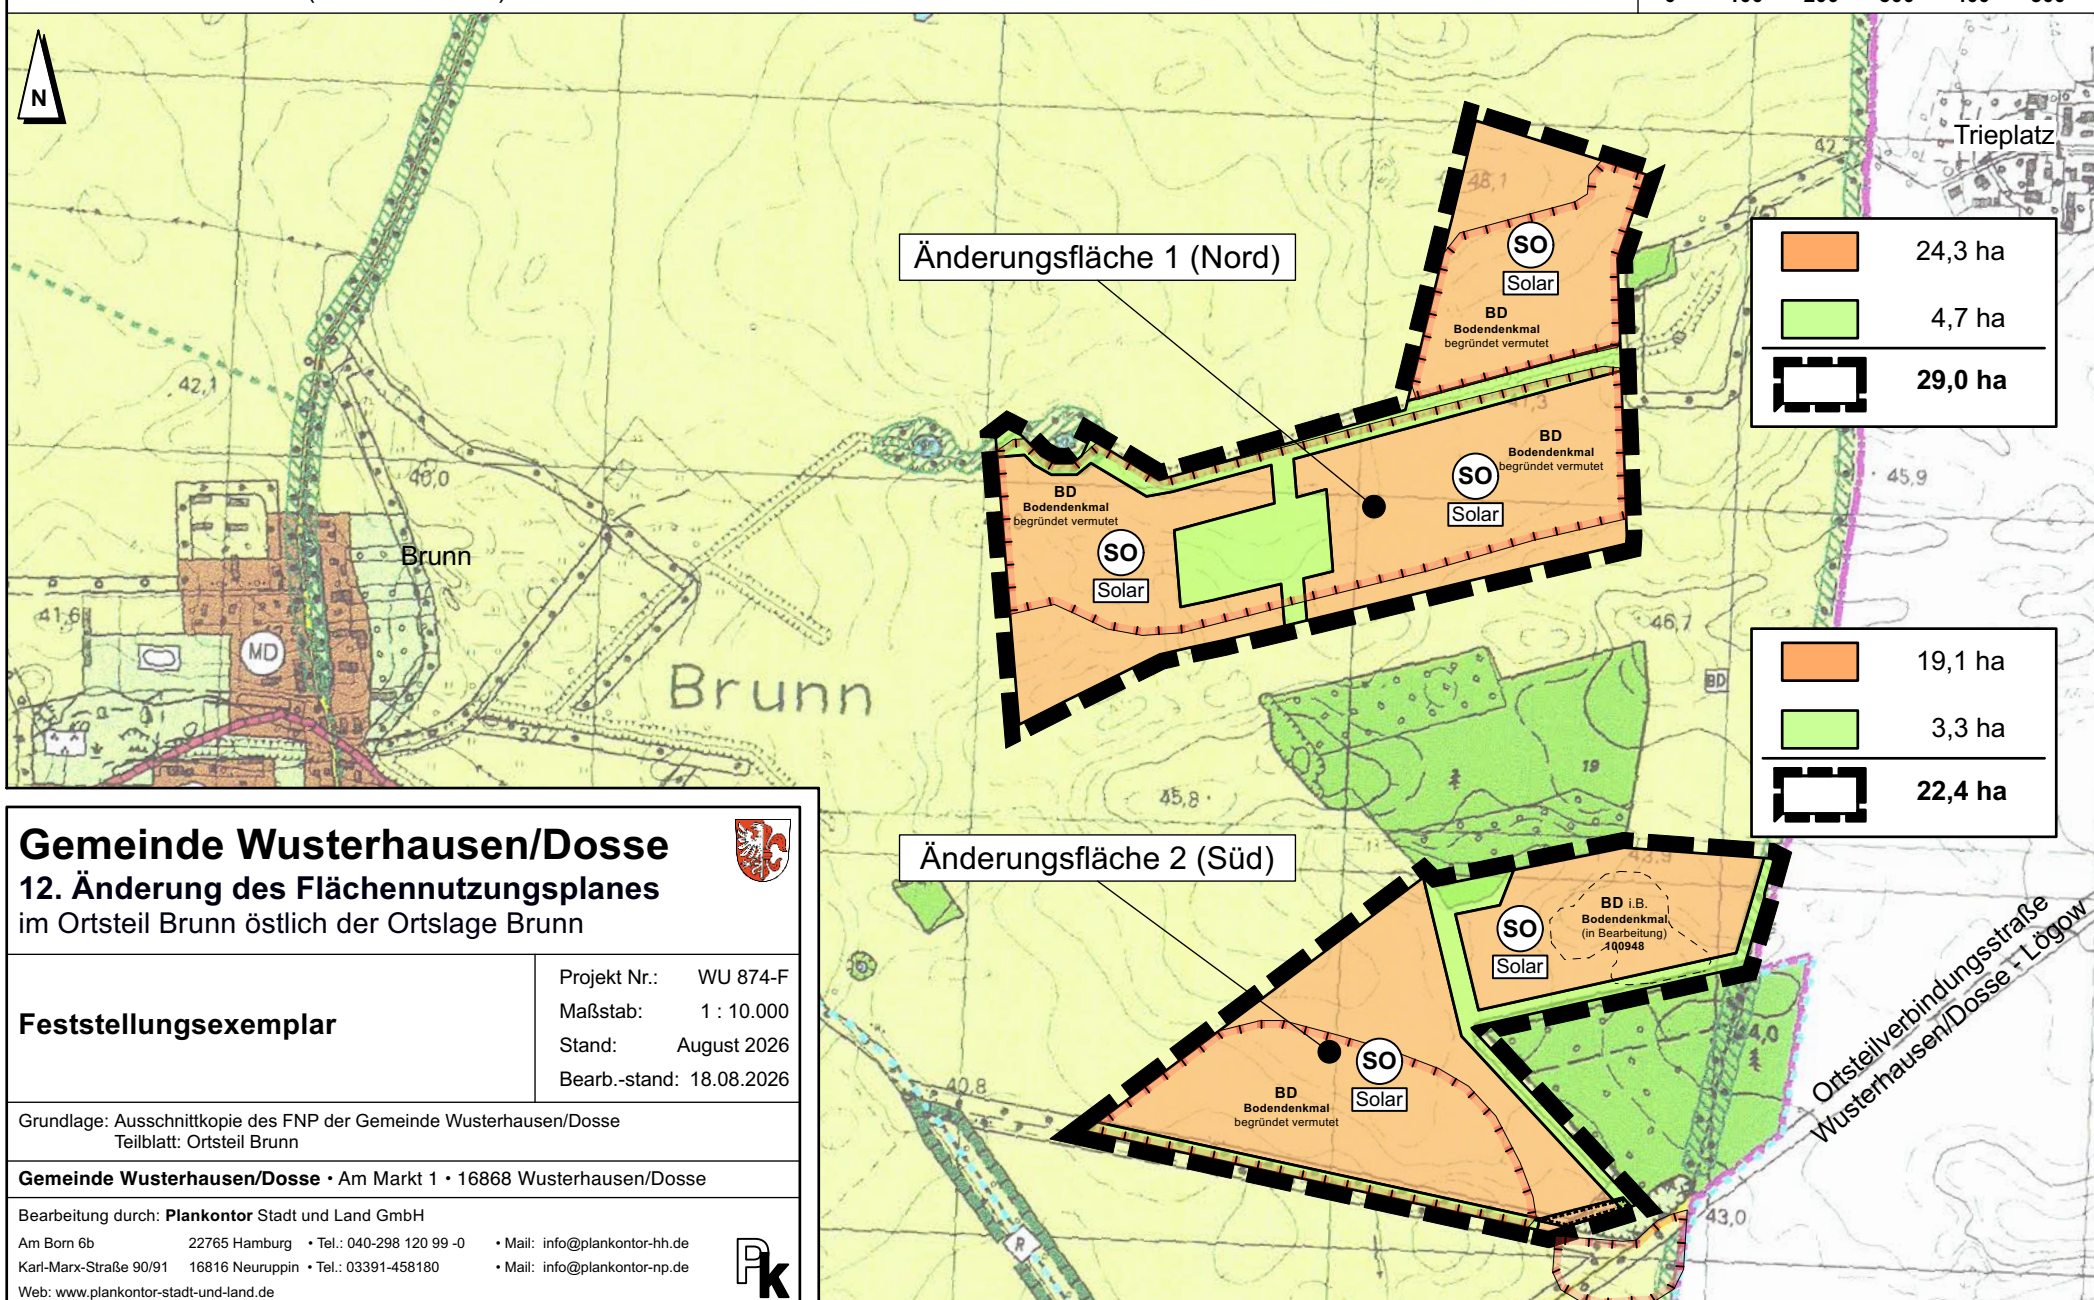

im Ortsteil Brunn östlich der Ortslage Brunn

Feststellungsexemplar

Projekt Nr.: WU 874-F

Maßstab: 1 : 10.000

Stand: August 2026

Bearb.-stand: 18.08.2026

Grundlage: Ausschnittkopie des FNP der Gemeinde Wusterhausen/Dosse
Teilblatt: Ortsteil Brunn

Gemeinde Wusterhausen/Dosse • Am Markt 1 • 16868 Wusterhausen/Dosse

Bearbeitung durch: **Plankontor** Stadt und Land GmbH

Am Born 6b 22765 Hamburg • Tel.: 040-298 120 99 -0 • Mail: info@plankontor-hh.de

Karl-Marx-Straße 90/91 16816 Neuruppin
Web: www.plankontor-stadt-und-land.de

