


Gemeinde Wusterhausen/Dosse • Bebauungsplan "Solarpark Emilienhof" im Ortsteil Emilienhof - Teilungsbereich West • (gemäß § 30 Abs. 1 BauGB)

Es gilt die Baunutzungsverordnung in der Fassung der Bekanntmachung vom 21. November 2017 (BGBl. I S. 3786); zuletzt geändert durch Artikel 2 des Gesetzes vom 03. Juli 2023 (BGBl. 2023 I Nr. 176)

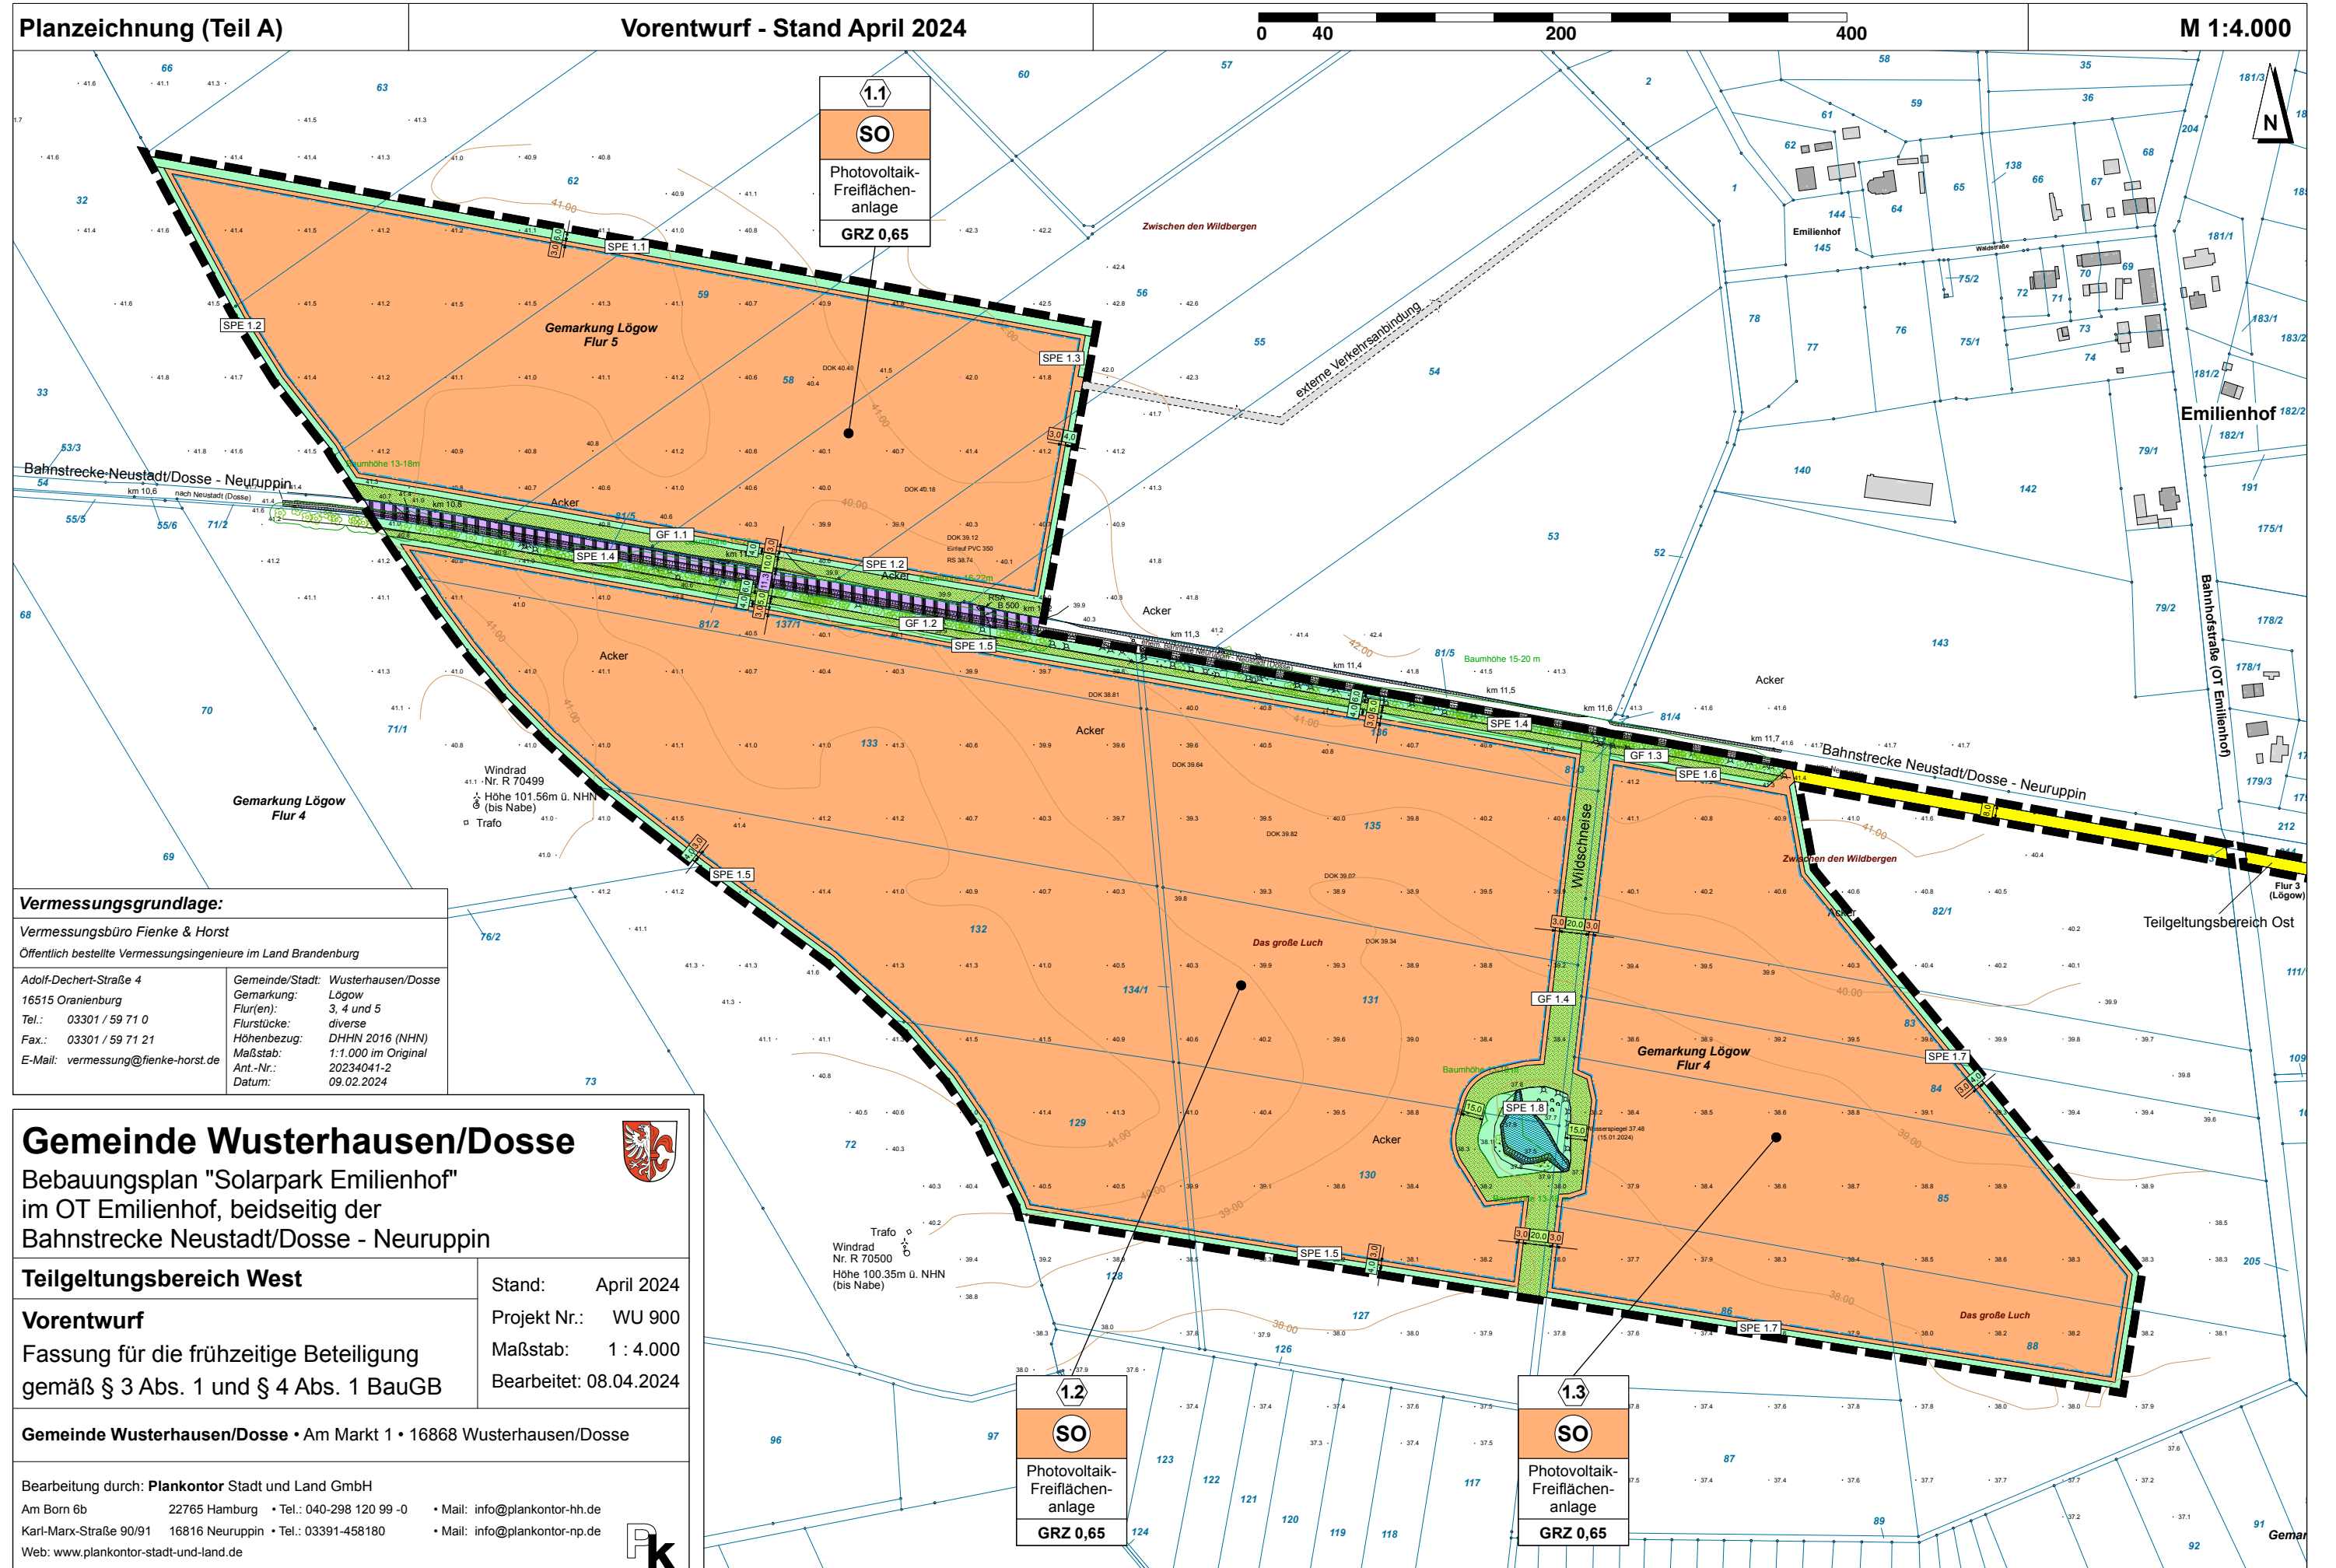

Planzeichnung (Teil A)

Vorentwurf - Stand April 2024



M 1:4.000

1.1
SO
Photovoltaik-Freiflächenanlage
GRZ 0,65

1.2
SO
Photovoltaik-Freiflächenanlage
GRZ 0,65

1.3
SO
Photovoltaik-Freiflächenanlage
GRZ 0,65

Vermessungsgrundlage:
 Vermessungsbüro Fienke & Horst
 Öffentlich bestellte Vermessungsingenieure im Land Brandenburg
 Adolf-Dechert-Straße 4
 16515 Oranienburg
 Tel.: 03301 / 59 71 0
 Fax: 03301 / 59 71 21
 E-Mail: vermessung@fienke-horst.de
 Gemeinde/Stadt: Wusterhausen/Dosse
 Gemarkung: Lögow
 Flur(en): 3, 4 und 5
 Flurstücke: diverse
 Höhenbezug: DHHN 2016 (NHN)
 Maßstab: 1:1.000 im Original
 Ant.-Nr.: 20234041-2
 Datum: 09.02.2024

Gemeinde Wusterhausen/Dosse
 Bebauungsplan "Solarpark Emilienhof"
 im OT Emilienhof, beidseitig der
 Bahnstrecke Neustadt/Dosse - Neuruppin
Teilungsbereich West
 Stand: April 2024
 Projekt Nr.: WU 900
 Maßstab: 1 : 4.000
 Bearbeitet: 08.04.2024
Vorentwurf
 Fassung für die frühzeitige Beteiligung
 gemäß § 3 Abs. 1 und § 4 Abs. 1 BauGB
 Gemeinde Wusterhausen/Dosse • Am Markt 1 • 16868 Wusterhausen/Dosse
 Bearbeitung durch: Plankontor Stadt und Land GmbH
 Am Born 6b 22765 Hamburg • Tel.: 040-298 120 99 -0 • Mail: info@plankontor-hh.de
 Karl-Marx-Straße 90/91 16816 Neuruppin • Tel.: 03391-458180 • Mail: info@plankontor-np.de
 Web: www.plankontor-stadt-und-land.de