

Teil A: Planzeichnung

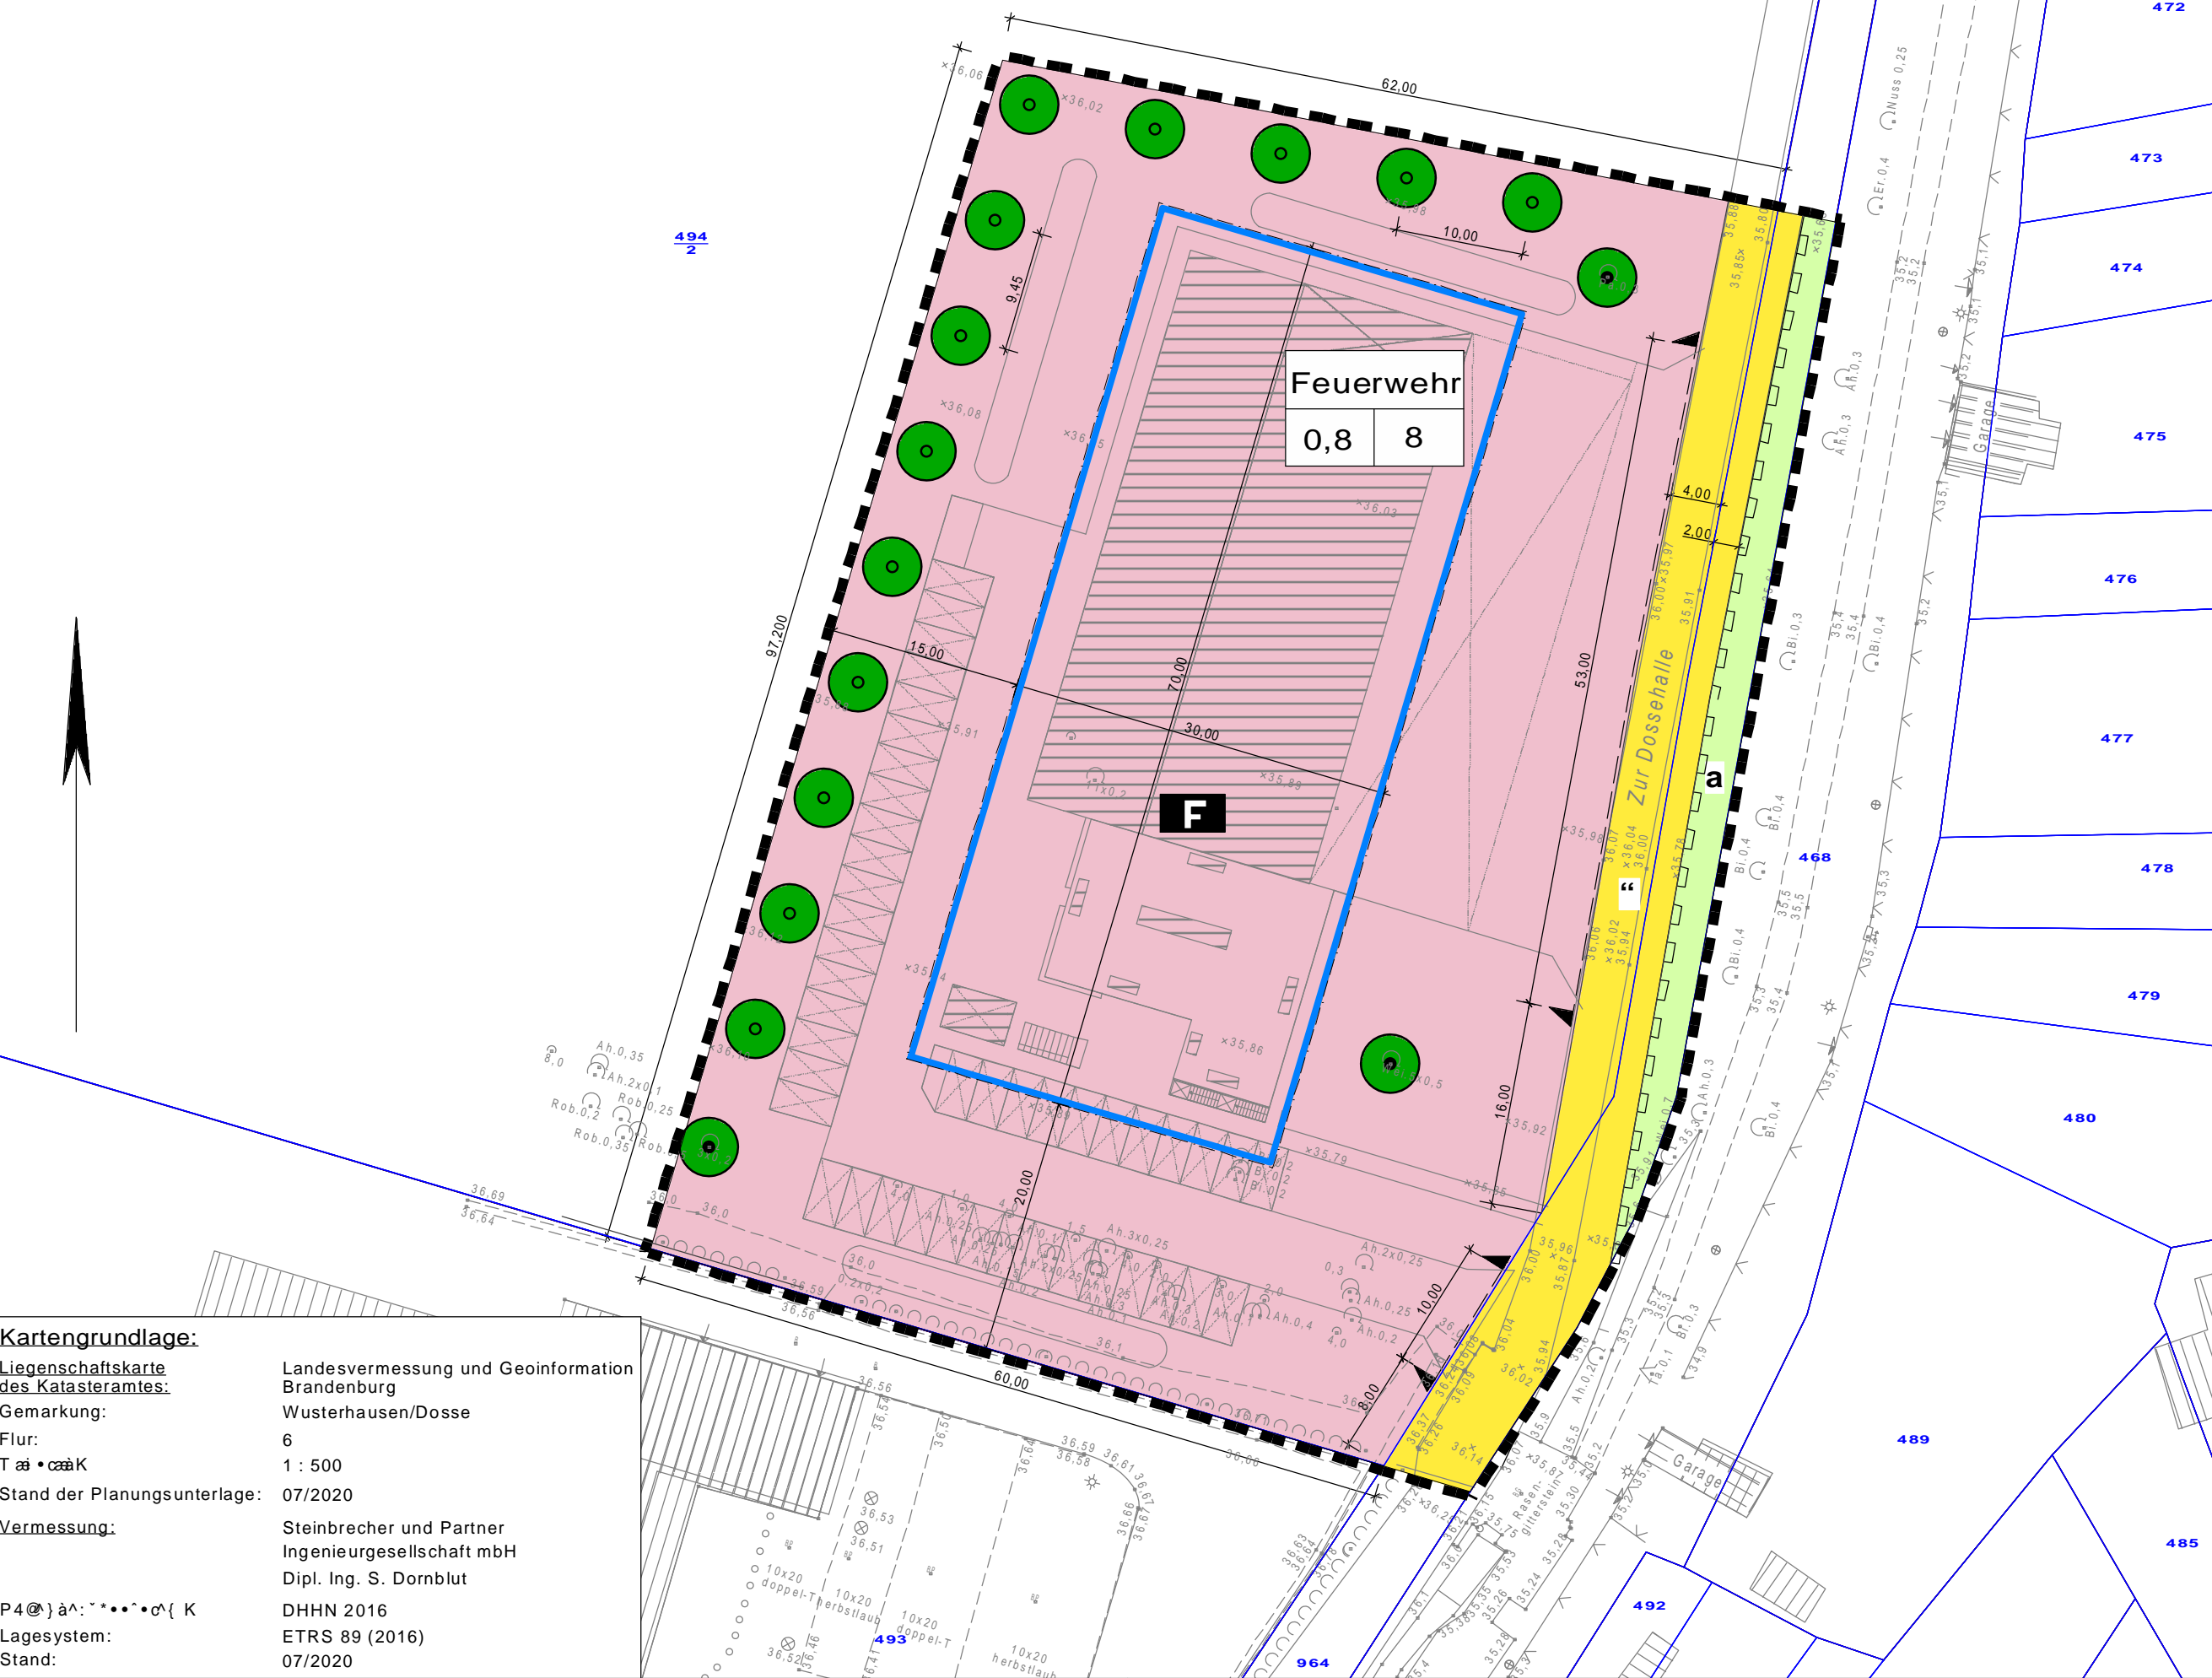


Table with 2 columns: Kartgrundlage (Liegenschaftskarte, Flur, etc.) and Landesvermessung und Geoinformation Brandenburg (Wusterhausen/Dosse, Flur 6, etc.).

Rechtsgrundlagen

Baugesetzbuch (BauGB) in der Fassung der Bekanntmachung vom 03.11.2017 (BGBl. I S. 3634), zuletzt ...


Verfahrensvermerke

Der Bebauungsplan in der Fassung vom ... bestehend aus der Planzeichnung und den textlichen Festsetzungen, wurde am ...

D'ÜbnjW YbYf\_)fi b[

Legend and symbols for the plan, including symbols for fire department (F), boundaries, trees, and other features.

Darstellungen der Plangrundlage

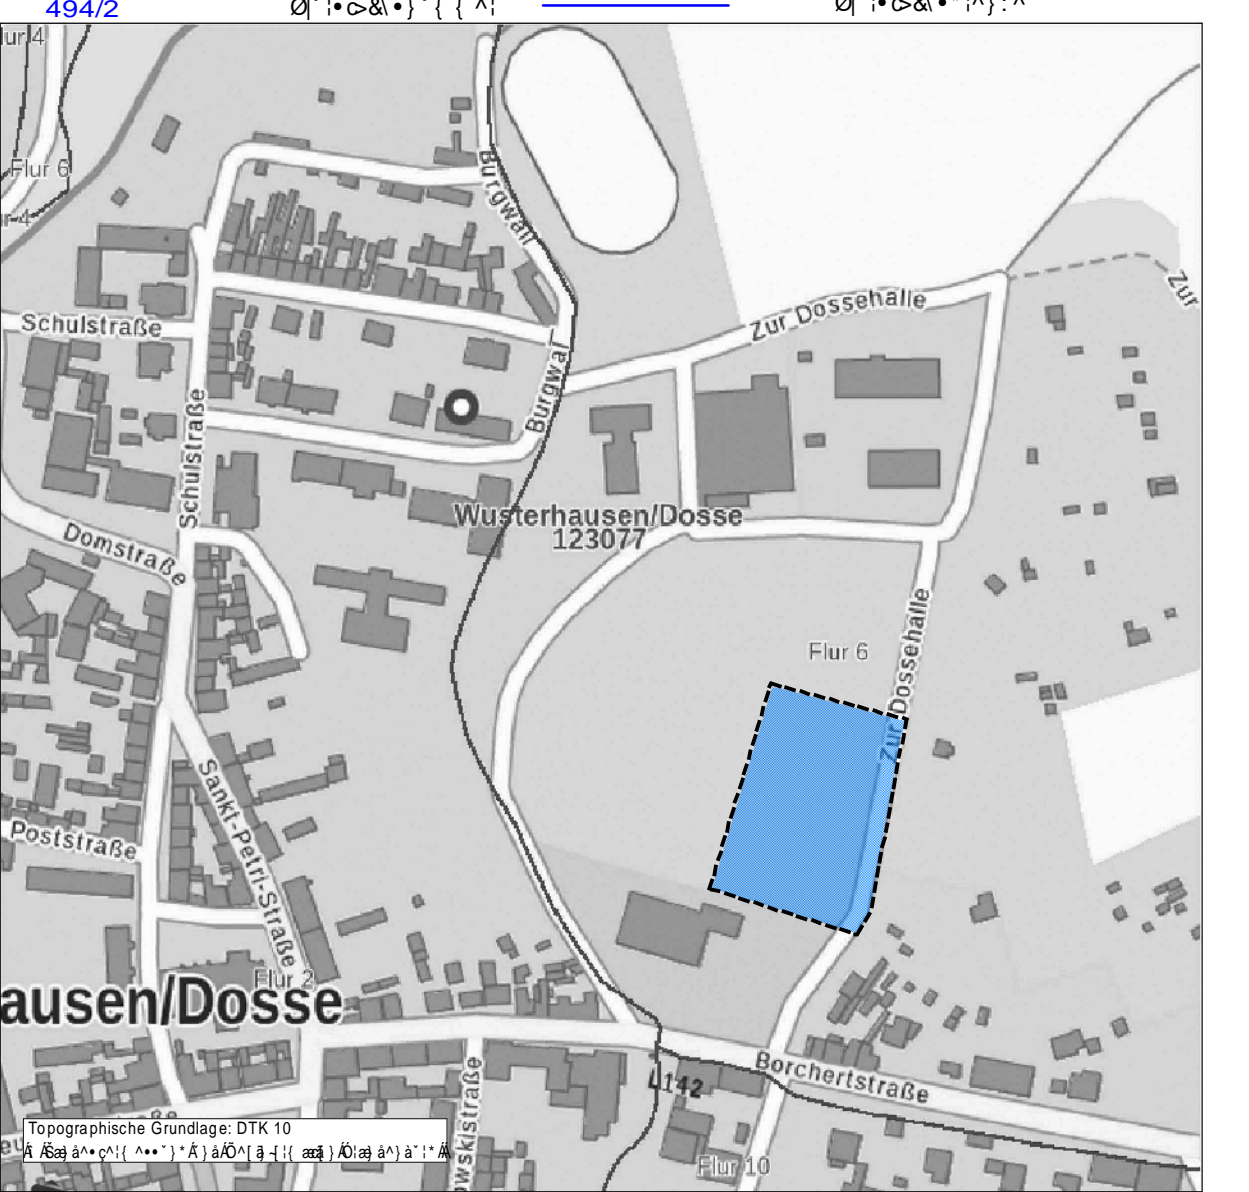

Teil B: Textliche Festsetzungen

- I Planungsrechtliche Textfestsetzungen
1. 5 fhi bX'AU'XYf'VU ]W Yb'Bi hi b[ f'f'r- '5 Vg''%6 U ; 6 ]J'a "Y'Y'Z'%' Vjg' %'6 U BJCL
1.1 : )'W YZ f'XYb'; Ya YjbVYXUZ( Ya "Y- '5 Vg''%Bf" )'6 U ; 6

- II Hinweise
Artenschutz
Östlich des Vorhabens befindet sich teilweise das Bodendenkmal 100.260 "Altstadt des T...



Bebauungsplan
": Yi Yfk Yl f[ Yf] H\ U g'K i ghYf\ U gYb"

Satzung Januar 2024