


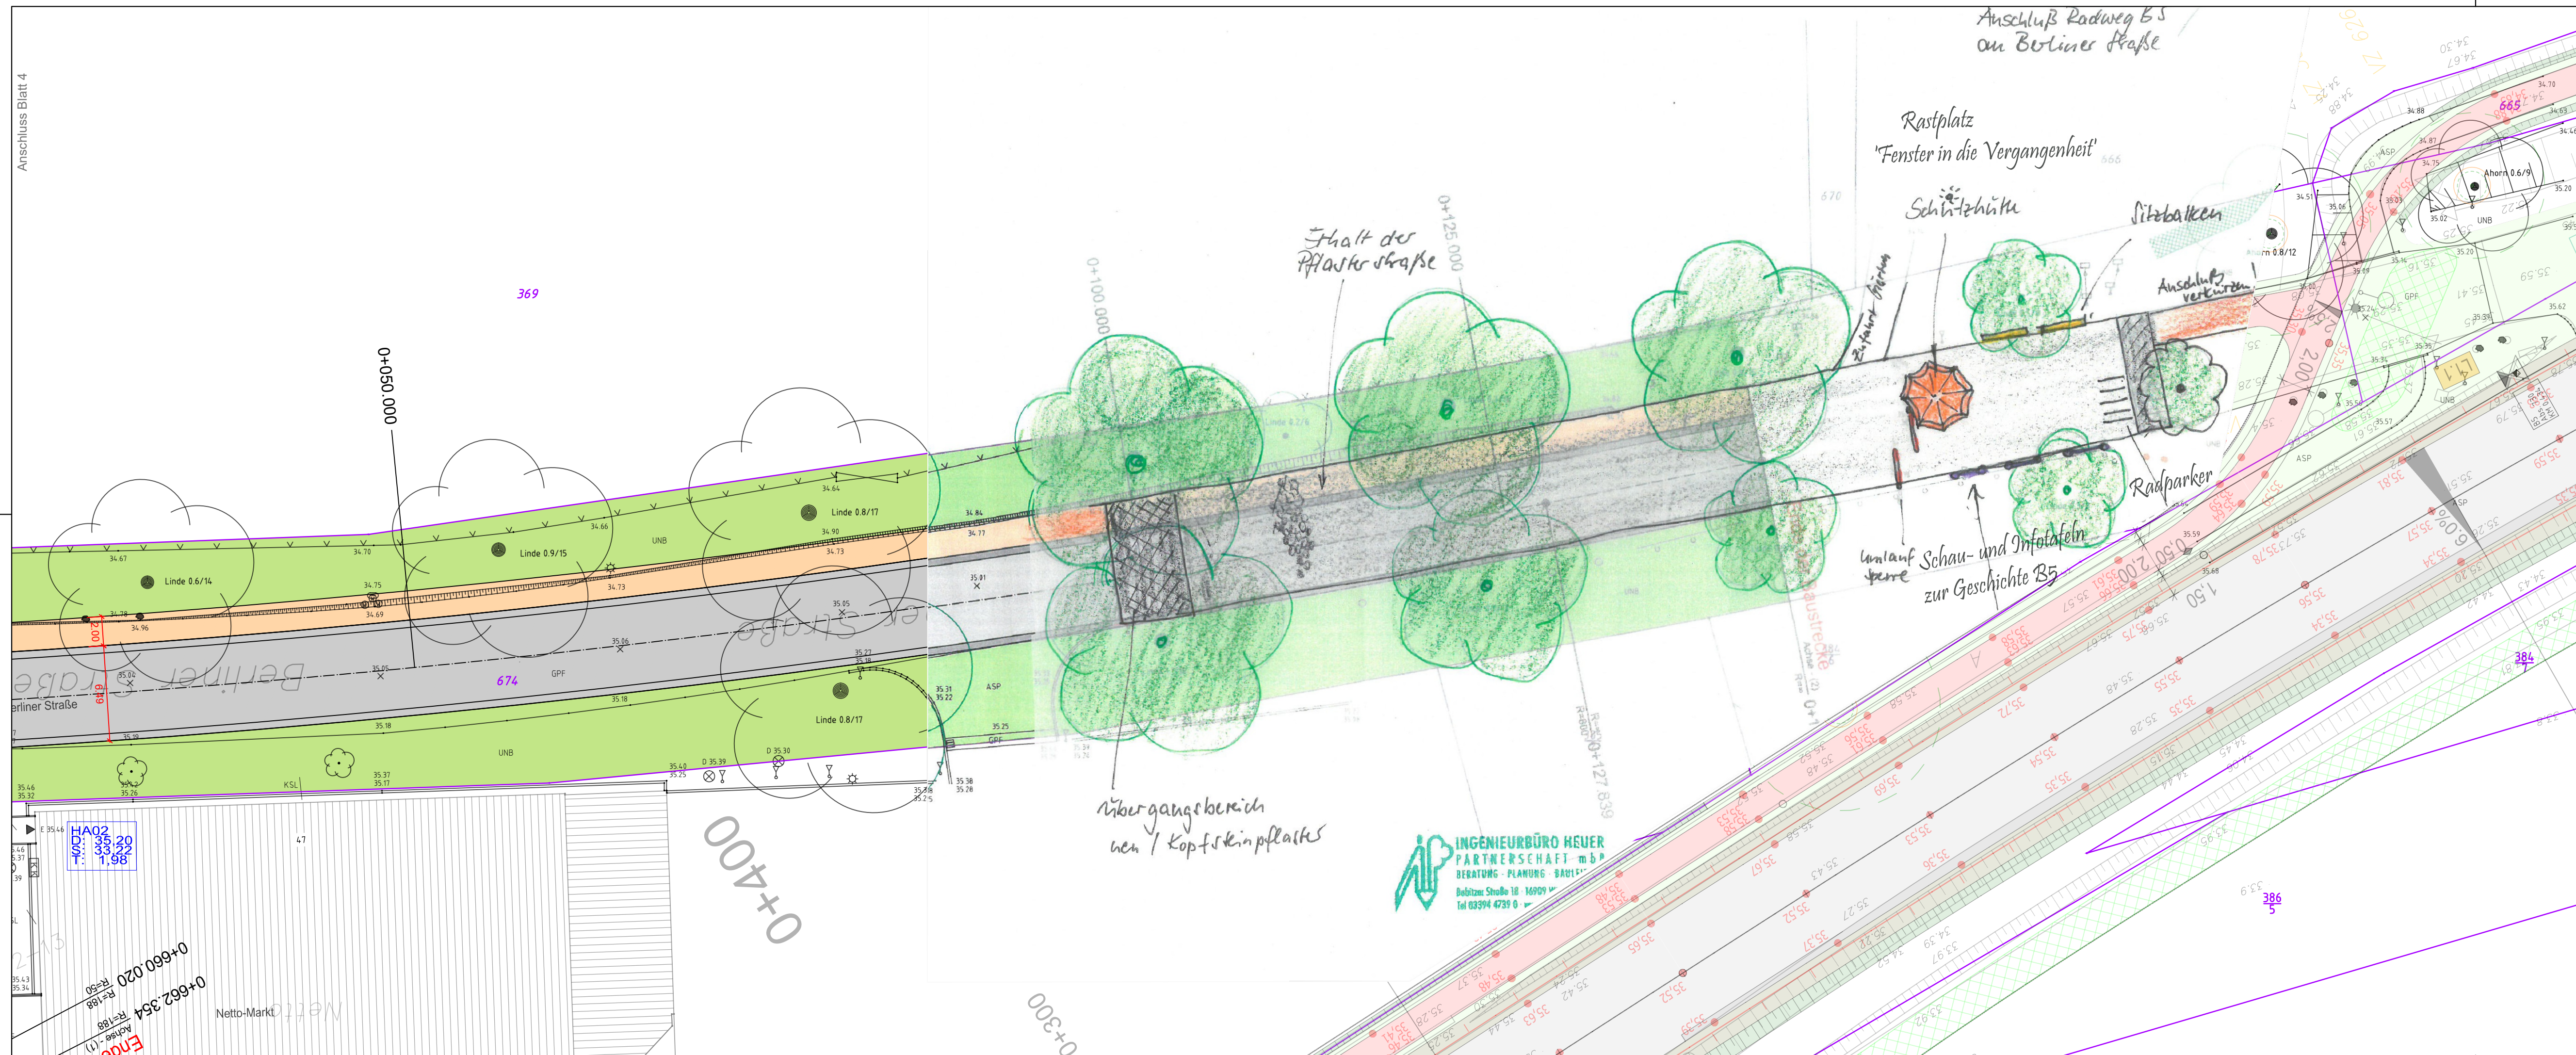


Legende [Vermessungsbüro Urban+Neiske]			
Hochbord	Schacht	Asphalt	RW-Kanal
Rundbord	Straßenaufbau	Beton	Geländer
Tiefbord	Laterne	Betonpflaster	Hecke
Absenker	Verkehrs-/Hinweisschild	Betonplatten	Gebüsch-/Gehölzfläche
Wegkante befestigt	Poller	Großpflaster	offene Entwässerung
Wegkante unbefestigt	Unterflurhydrant	Kleinpflaster	Kilometermarker/-stein
Zaun	Wasserschieber	Rasengitter	Findling
Tür/Tor	Kabelkasten	Kopfsteinpflaster	Hauseingang
Böschungsoberkante	Kabelschacht	Schotterdeckschicht	Laubbaum (Stamm-/Kronen-Ø)
Böschungunterkante	Gelände-/Höhenpunkt	UNB Unbefestigt	Nadelbaum (Stamm-/Kronen-Ø) ohne Bemerkung = Baumanfall nicht ermittelbar (StammØ < 0.2m)
Trauflinie	Grabenein-/auslauf	Baumsumpf	
Mauer			

Zeichenerklärung		
Planung		
	Fahrbahn mit Achse und Pflasterterrinne	
	gem. Geh- und Radweg/ Zufahrt	
	Trennstreifen/ Zufahrt (A=3 cm)	
	Radweg	
	Gehweg/ Bordabsenkung (A=1 cm)	
	Parkstreifen	
	Fahrbahnteiler	
Versorgungseinrichtungen		
vorhanden	geplant	
		Schmutzwasserleitung
		Regenwasserleitung
		E-Leitung
		Trinkwasser
		Gasleitung
		Fernwärmeleitung

3	-	-	-
2	-	-	-
1	-	-	-
Nr.	Art der Änderung	Datum	Aufgestellt


Auftraggeber

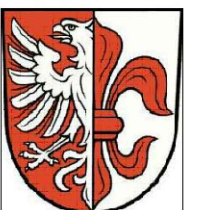

Gemeinde Wusterhausen/Dosse
Am Markt 1
16 868 Wusterhausen/Dosse
Telefon 033979 877-10
Fax 033979 877-40

Planer

INGENIEURBÜRO HEUER PARTNERSCHAFT mbB
Babitzer Straße 18, 16909 Wittstock/D.
FON/FAX 03394 47 390 / 47 39 91
eMail ib-heuer@ingenieurteam.net
homepage www.ingenieurteam.net

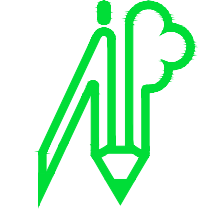

Vorhaben	Bearbeitet	KOC	05.02.25
	geprüft	HEU	05.02.25
	Leistungsphase(n)		2
	Maßstab M 1 :		250
Berliner Straße in Wusterhausen	Höhenbezug		DHHN92

Lageplan	
Bestätigt:	Zugestimmt:
Verfasser:	
5307 VP Berliner Str Stb-RW 30csewGef.dwg	
Untl. 5.2 Bl. 5	

Schutzvermerk nach DIN 34 beachten!