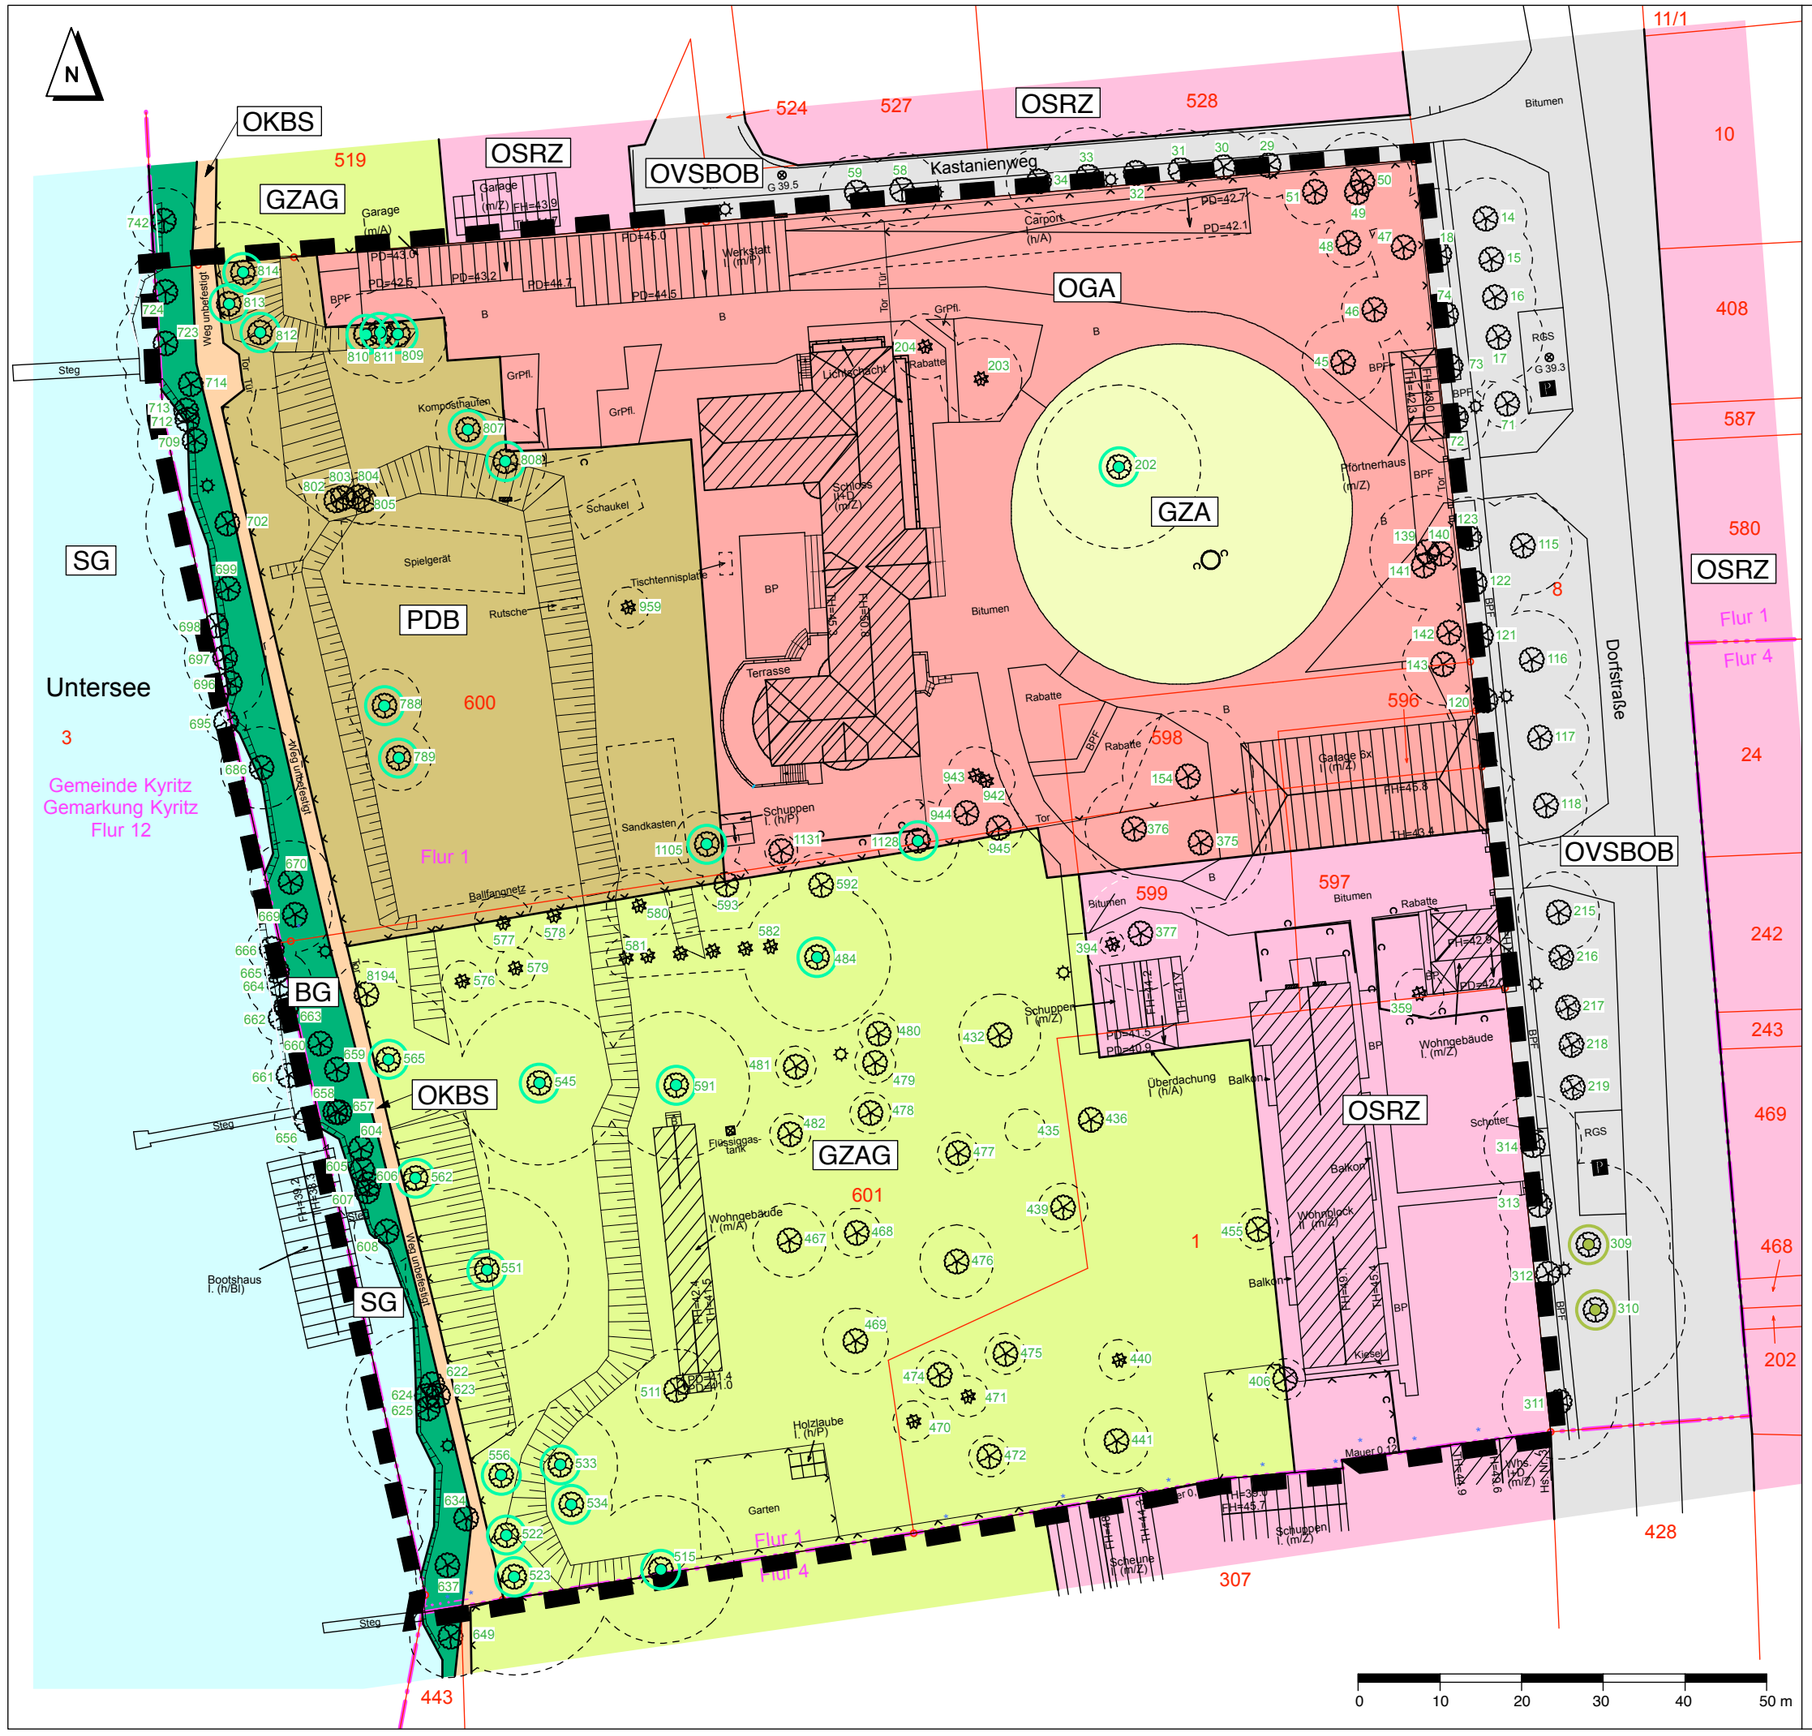

Legende - Differenzierung der Biotop- und Nutzungstypen

nach der Biotopkartierung Brandenburg (2007, Band 2)
Biotopbestandsaufnahme Februar/Juni 2024

S	02	Standgewässer
SG	02100	See
G	05	Gras und Staudenfluren
GZA	05162	artenarmer Zierrasen
GZAG	051622	artenarmer Zierrasen, mit locker stehenden Bäumen
B	07	Laubgebüsche, Feldgehölze, Alleen, Baumreihen und Baumgruppen
BEA	07152	sonstige Solitärbäume
BG	07190	standorttypischer Gehölzsaum an Gewässern
P	10	Biotope der Grün- und Freiflächen
PDB	10202	Spielplätze mit Gehölzen
O	12	Bebaute Gebiete, Verkehrsanlagen und Sonderflächen
OSRZ	12261	Einzel- und Reihenhausbebauung mit Ziergärten
OGA	12330	Gemeinbedarfsfläche, Kinderheim
OVSBOB	1261221	Straßen mit Asphalt- oder Betondecken, ohne bewachsenem Mittelstreifen, mit regelmäßigem Baumbestand
OKBS	12651	unbefestigter Weg
959		Baumnummer gemäß Baumliste
		Naturdenkmal
		Geltungsbereich des B-Plan

Gemeinde Wusterhausen/Dosse

Bebauungsplan "Kinderheim Schloss Bantikow mit Wohnquartier am Schloss" im OT Bantikow

Biotopbestandsplan

Bestandsaufnahme Februar/Juni 2024

- Anlage 1.1 der Begründung -

Projekt Nr.:	WU 894
Stand:	Mai 2025
Maßstab:	1 : 750
Bearbeitungsstand:	22.04.2025

Gemeinde Wusterhausen/Dosse • Am Markt 1 • 16868 Wusterhausen/Dosse

Bearbeitung durch: **Plankontor** Stadt und Land GmbH

Karl-Marx-Straße 90/91
16816 Neuruppin

Tel.: 03391-458180

Mail: info@plankontor-np.de
Web: www.plankontor-stadt-und-land.de