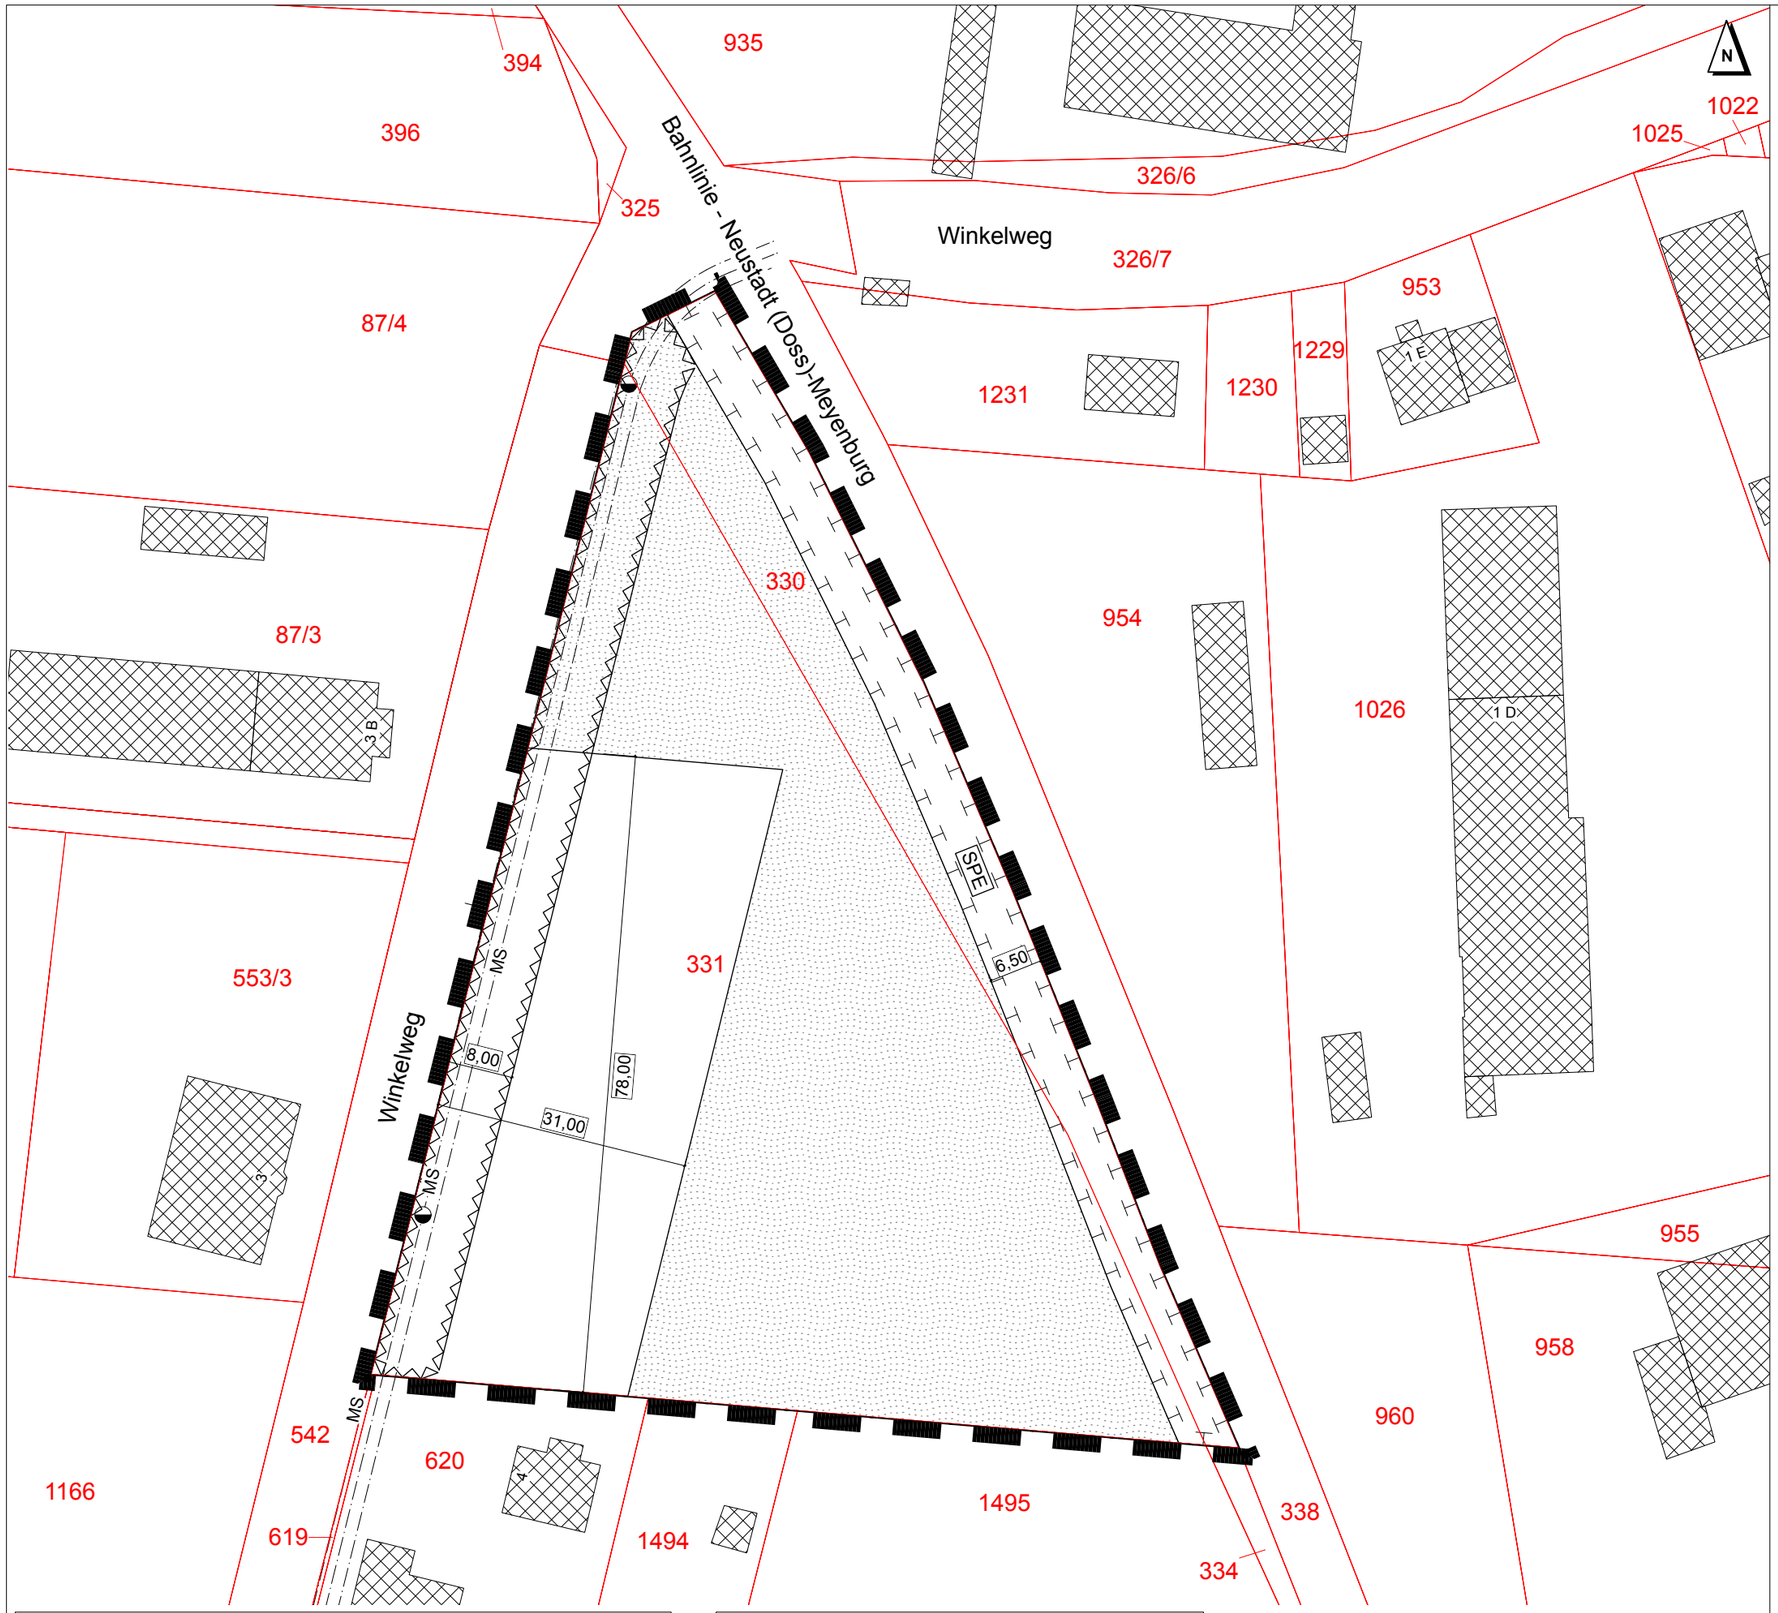


Plangrundlage:
Quelle: Landesvermessung und Geobasisinformation Brandenburg (LBG)
Geobasisdaten: © Geobasis-DE/LGB, dl-de/by-2-0
Amtliches Liegenschaftskataster: abgerufen am 21.07.2026

Maßstab: 1 : 750

0 10 20 30 40 50 m

Legende zur Planzeichnung


- Grenze des Geltungsbereiches der Satzung gemäß § 34 Abs. 4 Satz 1 Nr. 3 BauGB
- Grünfläche
- SPE — Flächen für Maßnahmen zum **S**chutz, zur **P**flege und zur **E**ntwicklung von Boden, Natur und Landschaft
- Flächen, die von der Bebauung freizuhalten sind

Darstellungen Kartengrundlage

- Vorhandene Wohngebäude und Nebenanlagen
- 331 — Flurstücksgrenzen mit Flurstücksnummer

Nachrichtliche Übernahme

- MS — Mittelspannungsfreileitungen

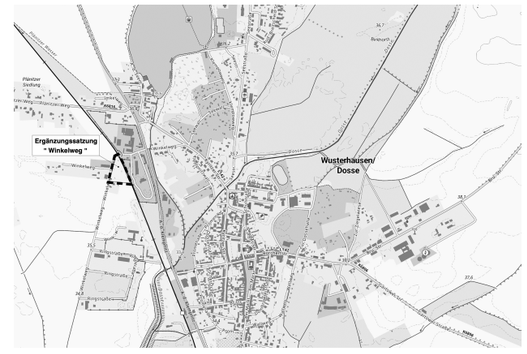

Übersichtsplan mit Darstellung der Lage des Satzungsgebietes
DTK 10 • Quelle: Landesvermessung und Geobasisinformation Brandenburg (LGB), Juli 2026

Gemeinde Wusterhausen/Dosse

Ergänzungssatzung "Winkelweg" im Ortsteil Stadt Wusterhausen/Dosse, gemäß § 34 Abs. 4 Satz 1 Nr. 3 BauGB

Entwurf Stand September 2026
Fassung für die Beteiligungsverfahren gemäß § 3 Abs. 2 und § 4 Abs. 2 BauGB

Projekt Nr.:	WU 947
Maßstab:	1 : 750
Bearbeitungsstand:	23.09.2026

Gemeinde Wusterhausen/Dosse • Am Markt 1 • 16868 Wusterhausen/Dosse

Bearbeitung durch: **Plankontor** Stadt und Land GmbH
Karl-Marx-Str. 90/91 Tel.: 03391-458180
16816 Neuruppin
Mail: info@plankontor-np.de
Web: www.plankontor-stadt-und-land.de