


Bebauungsplan "Einzelhandel Bahnhofstraße Wusterhausen/Dosse"

Gemeinde Wusterhausen/Dosse

Maßstab: 1 : 500
Stand: 05/2016

Blatt 1

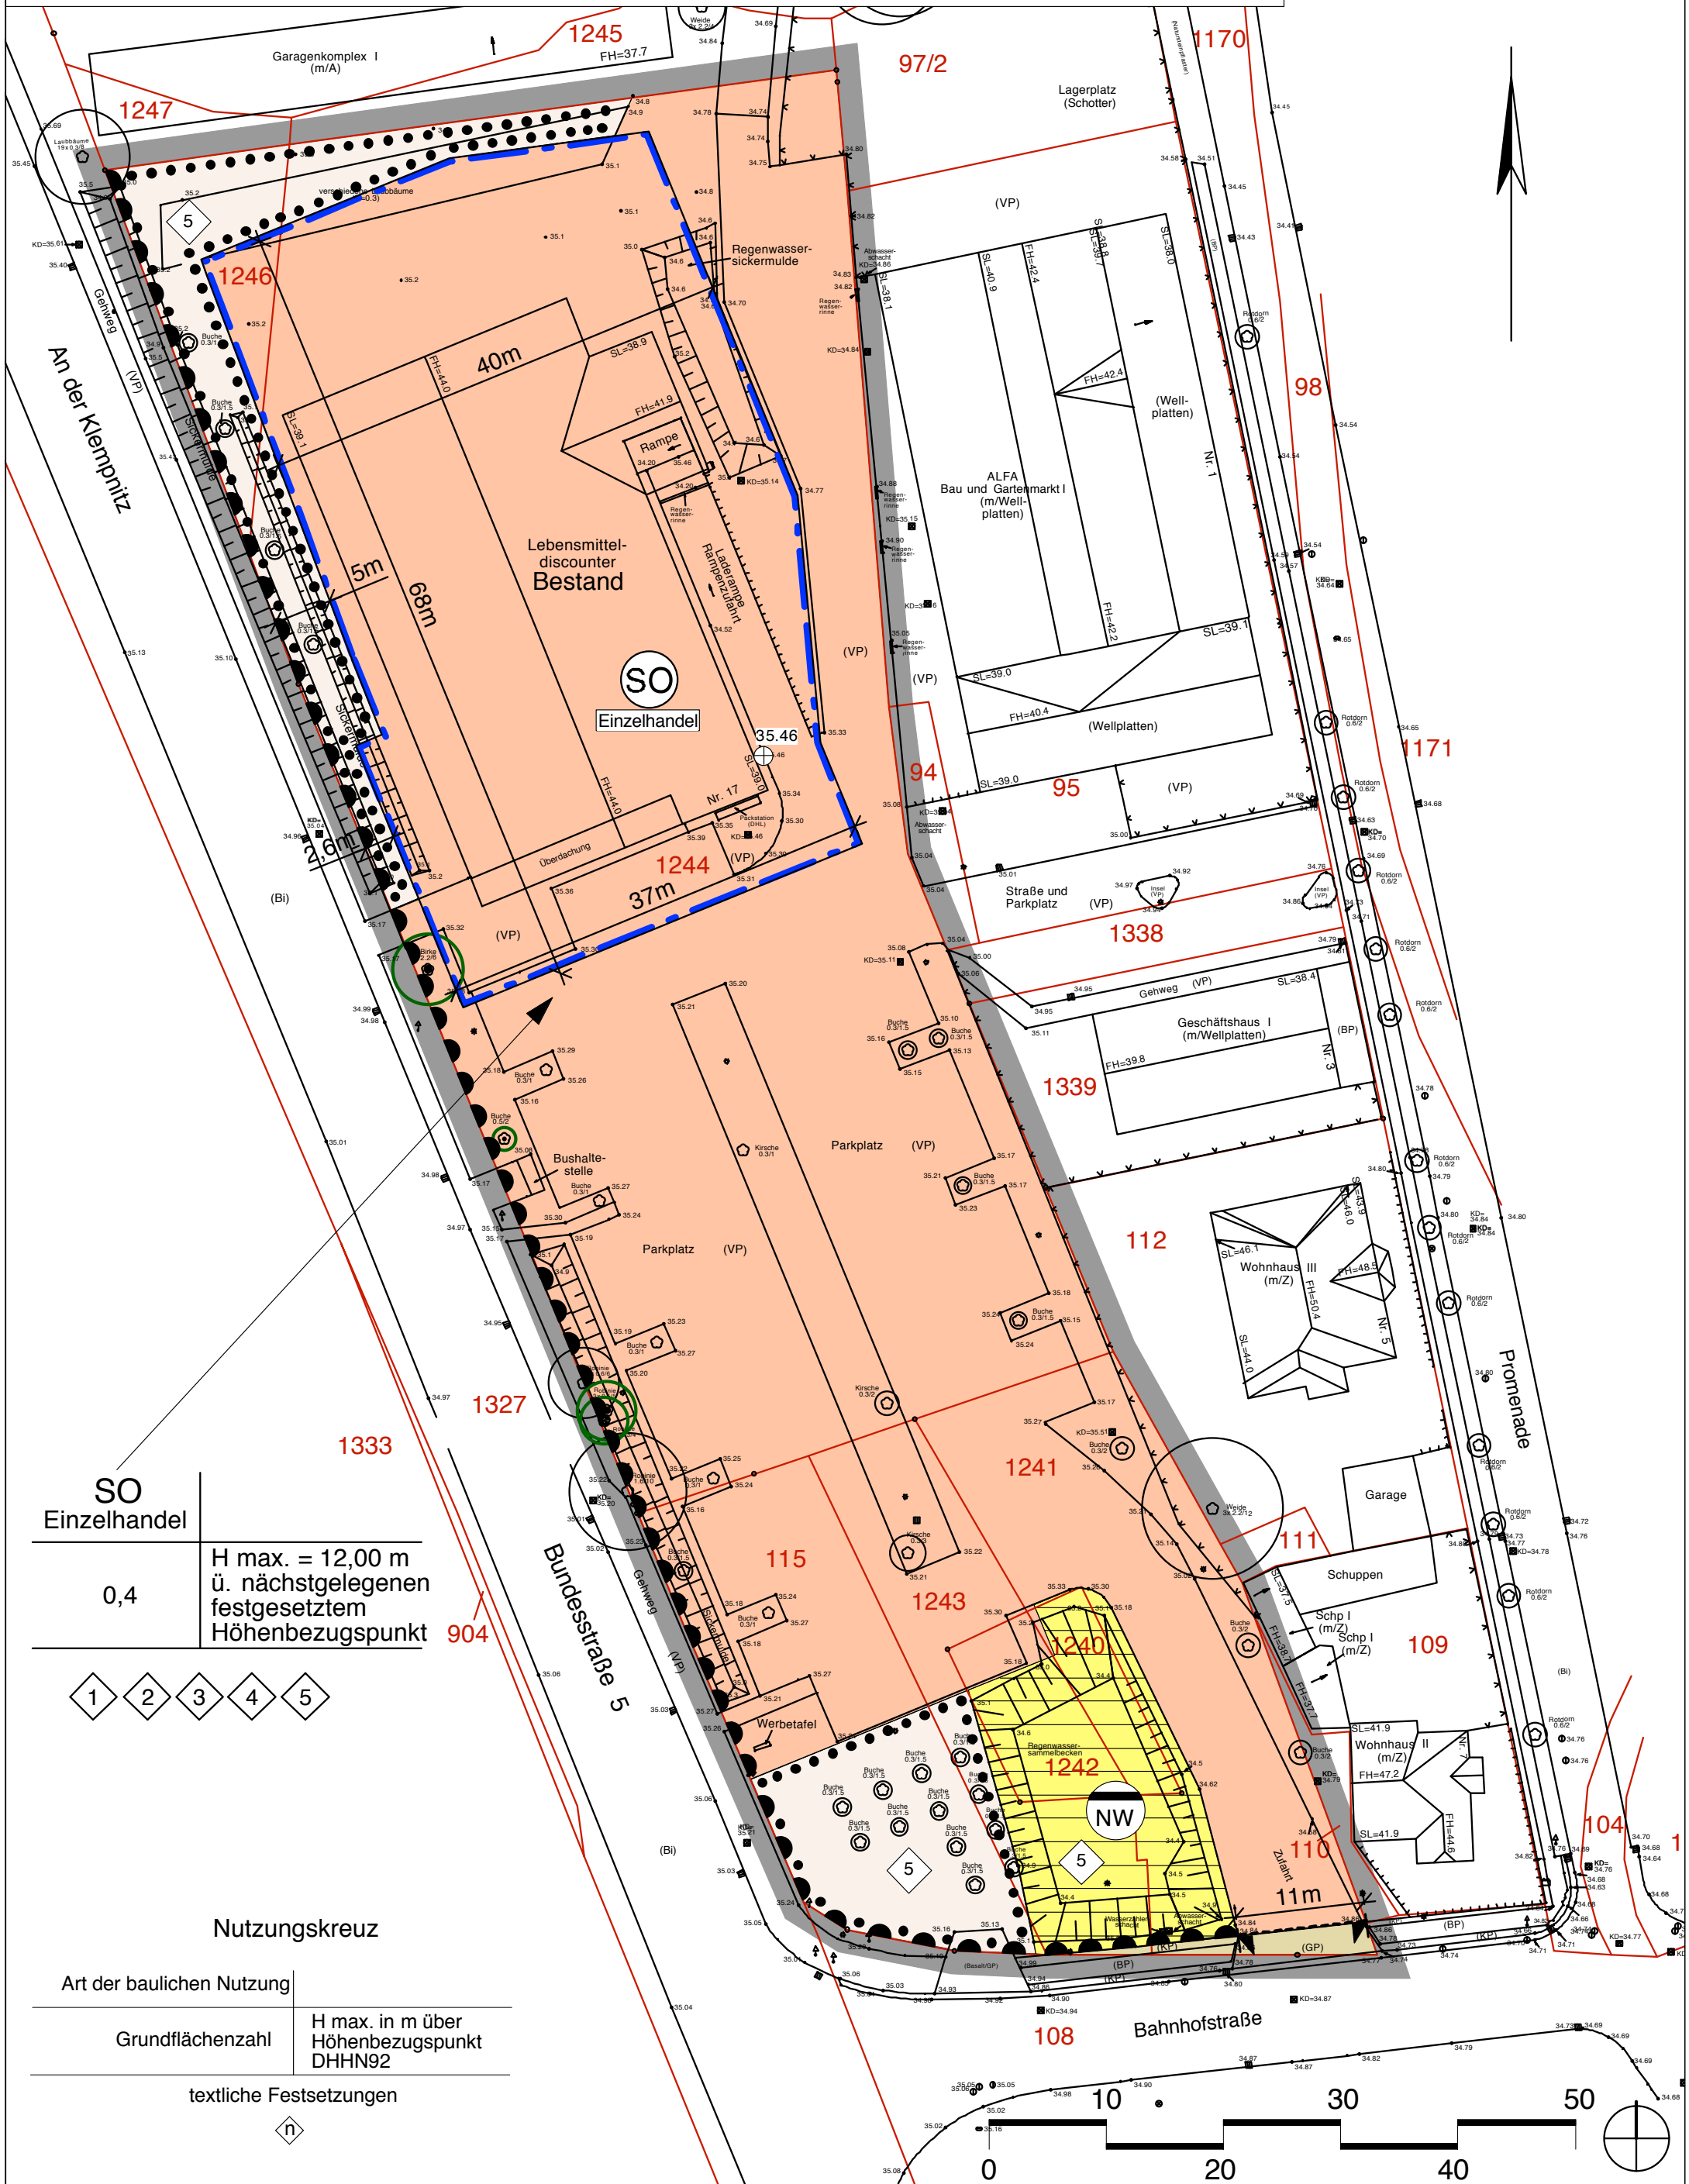

SO	H max. = 12,00 m ü. nächstgelegenen festgesetztem Höhenbezugspunkt
0,4	

- 1
- 2
- 3
- 4
- 5

Nutzungskreuz

Art der baulichen Nutzung	H max. in m über Höhenbezugspunkt DHHN92
Grundflächenzahl	

textliche Festsetzungen

